

## **OPINIA ZUDP Nr 130/2010**

**Przedmiot uzgodnienia: Sieć kanalizacji sanitarnej w Klebach z przesyłem do Golczewa oraz przyłącza energetyczne do przepompowni ścieków.**

**Inwestor: Gmina Golczewo  
72-410 Golczewo, ul. Zwycięstwa 23**

**na wniosek z dnia: 2010-03-22 znak nr: 130/2010**

Przedłożony projekt wykonano na wtórniku zarejestrowanym w Wydziale Geodezji i Kartografii Starostwa Powiatowego w Kamieniu Pomorskim pod nr 219/4/1/04, 219/4/2/04, 219/4/3/04, 219/4/4/04, 36/1/1/06, 35/1/1/06.

Uzgodniono na podstawie art. 27 ustawy z dnia 17 maja 1989r. Prawo geodezyjne i kartograficzne (jedn. tekst Dz. U. Nr 240 poz. 2027 z 2005r.), przepisów rozdziału 3 rozporządzenia Ministra Rozwoju Regionalnego i Budownictwa z 2 kwietnia 2001r. w sprawie geodezyjnej sieci uzbrojenia terenu oraz zespołów uzgadniania dokumentacji projektowej (Dz. U. Nr 38 poz. 455).

**Zespół Uzgadniania Dokumentacji Projektowej w Kamieniu Pomorskim uzgodnił lokalizację z uwagami wypisanymi poniżej:**

W zbliżeniu z istniejącym uzbrojeniem podziemnym prace ziemne wykonywać ręcznie. Znaki geodezyjne, grawimetryczne i magnetyczne podlegają ochronie na podstawie art. 15 ustawy z dnia 17 maja 1989r. Prawo geodezyjne i kartograficzne (jedn. tekst Dz. U. Nr 240 poz. 2027 z 2005r.).

Na podstawie art. 27 ust.2 punkt 2 w/w ustawy Prawo geodezyjne i kartograficzne oraz na podstawie art. 22 ust.3 ustawy z dnia 7 lipca 1994r. Prawo budowlane (Dz. U. Nr 207, poz. 2016 z 2003r. ze zm.), projektowane obiekty budowlane podlegają geodezyjnemu wyznaczeniu, oraz inwentaryzacji powykonawczej.

W przypadku stwierdzenia rozbieżności między projektowanym przebiegiem sieci, a wynikami inwentaryzacji powykonawczej, inwestor na podstawie §16 Rozporządzenia Ministra Rozwoju Regionalnego i Budownictwa z dnia 2 kwietnia 2001r w sprawie geodezyjnej ewidencji sieci uzbrojenia terenu oraz zespołów uzgadniania dokumentacji projektowej (Dz. U. Nr 38 poz. 455) ma obowiązek niezwłocznie przedłożyć mapy z wynikami inwentaryzacji właściwemu organowi administracji architektoniczno-budowlanej.

**Przebieg projektowanych sieci należy uzgodnić z właścicielami i władającymi nieruchomościami, przez które inwestycja będzie przebiegać. W wypadku kolizji z drzewami zgodę na ewentualną wycinkę drzew uzyskać należy indywidualnie z odpowiednim organem. Uzgodnienie umieszczenia urządzeń nie związanych z funkcjonowaniem drogi, nie stanowi podstawy do rozpoczęcia robót w pasie drogowym. Przed przystąpieniem do prac należy uzyskać zezwolenie od właściwego zarządu drogi zgodnie z art. 40 ust. 1 i 4 ustawy z dnia 21.03.1985 r. o drogach publicznych (tekst jednolity ustawy Dz. U. Nr 204 poz. 2086 z 2004 r. ze zm.)**

**Zalecenia Członków i Konsultantów Zespołu:**

**ENEA OPERATOR Sp. z o.o.**

1. Przy zbliżeniach, skrzyżowaniach z urządzeniami elektroenergetycznymi należy:
  - zachować normatywne odległości;
  - prace ziemne wykonywać ręcznie z zachowaniem szczególnej ostrożności.
2. Na 7 dni przed rozpoczęciem prac ziemnych zgłosić je do PE Golezowo.
3. W razie niemożności zachowania odległości podstawowych od kabli ENEA Operator Sp. z o.o. można przyjąć normatywne odległości zmniejszone, stosując na tych kablach osłony otaczające z tworzywa sztucznego.

**TELEKOMUNIKACJA POLSKA S.A.**

1. Przekazać plac budowy z TP S.A. Obszar Eksploatacji w Świnoujściu–fax: 0913212360, tel.: 0913219900.  
Prace w pobliżu urządzeń podziemnych TP S.A. prowadzić ręcznie z zachowaniem szczególnej ostrożności.
2. Przy skrzyżowaniach i zbliżeniach z urządzeniami TP S.A. zachować odległości wynikające z polskich i branżowych norm.
3. Przed rozpoczęciem prac ziemnych, ustalić głębokość ułożenia podziemnej infrastruktury TP S.A., metodą przekopu próbnego. Przy niwelacji terenu doprowadzić do zachowania normatywnej głębokości dla infrastruktury TP S.A. W szczególnych przypadkach prace ziemne prowadzić pod nadzorem pracownika TP S.A.
4. Przed zasypaniem skrzyżowań projektowanej infrastruktury z urządzeniami TP S.A., zgłosić ten fakt celem sprawdzenia poprawności wykonania prac.
5. Nie ujawnione na planszach koordynacyjnych kolizje z urządzeniami TP S.A., można usunąć po uzyskaniu zgody TP S.A., na wyłączny koszt Inwestora.
6. Uszkodzenia infrastruktury powstałe w trakcie prac ziemnych, będą naprawione na wyłączny koszt Inwestora.
7. Dokonać regulacji wjazdu i pokryw studni kablowych, do poziomu wyznaczonego przez projektowane rzędne wysokościowe. Regulacja i wymiana uszkodzonych w trakcie prac elementów studni na koszt Inwestora.
8. Zakończenie zadania inwestycyjnego wymaga zgłoszenia do TP S.A., celem uczestnictwa w odbiorze i sprawdzenia prawidłowości wykonania prac w pobliżu infrastruktury nadziemnej i podziemnej TP S.A.

**Uwaga: Opinia niniejsza zachowuje ważność przez okres 3 lat od dnia jej wydania.  
Uzgodnienie jest opinią techniczną i nie zastępuje pozwolenia na budowę wydanego zgodnie z obowiązującymi przepisami prawa budowlanego.**

Z up. Stosown. / Inżynier  
PRZEWODNICZĄCY ZESPÓŁU UZGADNIANI  
DOKUMENTACJI PROJEKTOWEJ

podpis.....mgr inż. Krzysztof Krawczowski.....

PROTOKÓŁ ROBOCZY ZUDP

Przedmiot uzgodnienia: projekt sieci kanalizacji sanitarnej grawitacyjno - tłocznej, Kłęby –  
Golczewo.

Konsultant lub członek stały ZUDP	Uwagi
PINB w Kamieniu Pomorskim POWIATOWY INSPEKTORAT NADZORU BUDOWLANEGO 72-400 Kamień Pomorski ul. Wolińska 7, tel. 091 / 3823288 REGON 811820468, NIP 986-015-35-12	<i>Uzgodniono</i> INSPEKTOR <i>S. Szatrafski</i> mgr inż. Przemysław Szatrafski 02.04.2010r.
Energetyka  ENEA Operator Sp. z o.o. Rejon Dystrybucji Międzyzdroje 72-500 Międzyzdroje, ul. Polna 65  ENEA Operator Sp. z o.o. Rejon Dystrybucji Międzyzdroje Sekcja Rozwoju Kierownik <i>Danuta Omelańska</i>	Uzgodnienie nr ..... do 24 MAR 2010 Uzgadnia się dla ZUDP trasę proj. <i>2010</i> <i>len</i> 1. Przy zbliżeniach, skrzyżowaniach z urządzeniami elektroenergetycznymi należy: ♦ Zachować normatywne odległości; ♦ Prace ziemne wykonywać ręcznie z zachowaniem szczególnej ostrożności 2. Na 7 dni przed rozpoczęciem prac ziemnych zgłosić je do PE <i>GOLCZEW</i> 3. W razie niemożności zachowania odległości podstawowych od kabli ENEA Operator Sp. z o.o. należy przedsięwziąć odpowiednie środki zapobiegawcze i na tych warunkach wykonać prace z tworzenia szlaku.
TP S.A.  <i>Maria Cichowicz</i> Seksja Ewidencji Infrastruktury Szczecin	TP S.A. Pion Sieci Obszar Eksploatacji w Szczecinie Wydział Zarządzania Zasobami Fizycznymi Sieci L.dz. .... 162 ..... 20010 ..... r. Uzgodniono z zastrzeżeniem uwag ..... 1-8 wg przekazanego załącznika 30.03.2010 <i>MA</i>
Wodociągi i kanalizacja  Zakład Usług Publicznych w Golczewie 4 ul. Zwycięstwa 12, 72-410 Golczewo tel. 091-38-60-121, 091-38-60-169 NIP 986-01-95-143, Regon 320298835	<i>Uzgodniono 6.04.2010 r.</i> KIEROWNIK OCZYSZCZALNI ŚCIEKÓW I WODOCIAGÓW <i>Stępień</i> mgr inż. MARCIN STĘPIEŃ
Gaz  KIEROWNIK RDG Gryfice - Goleniów  Janusz Rudny	<i>Uzgodniono 31.03.10</i> KIEROWNIK RDG Gryfice - Goleniów <i>Janusz Rudny</i> Janusz Rudny
Urząd Gminy	



# NARODOWA FUNDACJA OCHRONY ŚRODOWISKA

Zakład Technicznych Usług Komunalnych

ul. Kaszubska 59/6, 70-402 Szczecin

tel. 44 89 960, 44 80 404, 43 33 913

NR ARCHIWALNY 402/03,403/03

**FAZA** Projekt budowlany

<b>ZLECENIODAWCA</b>	Urząd Miejski Golezewo
<b>PRZEDSIĘWZIĘCIE - ZADANIE</b>	Budowa kanalizacji sanitarnej grawitacyjno-tłocznej Kłęby-Golezewo
<b>OBIEKT</b>	Kanalizacja grawitacyjno - ciśnieniowa i przyłącza energetyczne
<b>TYTUŁ TOMU</b>	Projekt zagospodarowania terenu

**Oświadczenie:** My niżej podpisani oświadczamy, że projekt budowlany sporządzony został zgodnie z obowiązującymi przepisami i zasadami wiedzy technicznej.

<b>GL. PROJEKTANT</b>	mgr inż. Krzysztof Barański	mgr inż. Krzysztof Barański Uprawnienia budowlane Nr 1377/8/WWm
<b>OPRACOWAŁ PROJEKTANT</b>	mgr inż. Agnieszka Malinowska Jan. Kublicki nr upr 48/32/76	mgr inż. Sławomir Łukasiński Uprawnienia budowlane do projektowania z ograniczeniem w specjności: sieci, instalacje i urządzenia sanitarne. Nr 56/37 wydane w Szczecinie
<b>WERYFIKATOR</b>	mgr inż. Sławomir Łukasiński	
<b>KIER. PRACOWNI</b>	mgr inż. Krzysztof Barański	

Numery ewidencyjne działek, na których obiekt jest usytuowany:

obwód 3 Golezewo

268/2, 265/3


obwód 5 Golezewo

283/4, 283/2, 287, 288, 289/2, 670, 382/13, 382/14, 382/16, 382/56, 382/62, 382/20, 382/19, 382/57, 382/58, 382/34, 382/59, 382/60, 382/48, 382/61, 382/15, 382/21, 382/22, 382/26, 382/29, 382/54

obwód Kłęby

259, 284, 260/2, 261, 262, 263, 266, 231, 230, 268, 279, 280, 229/1, 277, 269, 271, 273/1, 274, 320, 303, 319/1, 133/32, 338/1, 337, 282, 283, 226, 223, 295, 294, 222, 219/1, 218, 47, 153, 285/5, 288/1, 151/3, 151/1, 148, 167, 311, 312/1, 317/4, 315/1, 314, 315/2, 318, 217, 216, 215, 212, 210, 125/3, 125/4, 132, 145/1, 145/5, 147, 149, 204, 188, 190, 112/2, 112/1, 97, 91/4, 40, 111

**DOKUMENTACJĘ  
WYKONANO  
SZCZECIN DNIA  
11.2006r.**

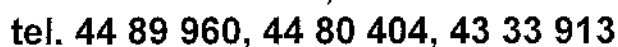

- ## SPIS ZAWARTOŚCI PROJEKTU

### III CZĘŚĆ GRAFICZNA

0. Mapa pogładowa	skala 1:25000
1. Rys. nr 1. Projekt zagospodarowania terenu	skala 1:500
2. Rys. nr 1a. Projekt zagospodarowania terenu	skala 1:500
3. Rys. nr 1b. Projekt zagospodarowania terenu	skala 1:500
4. Rys. nr 2. Projekt zagospodarowania terenu	skala 1:500
5. Rys. nr 3. Projekt zagospodarowania terenu	skala 1:1000
6. Rys. nr 3a. Projekt zagospodarowania terenu	skala 1:1000
7. Rys. nr 4. Projekt zagospodarowania terenu	skala 1:1000

STAROSTWO POWIATOWE  
w Kąkolewie Mazowieckim  
Wydział Inżynieryjno-  
Techniczny  
Ochrony Środowiska  
i Rolnictwa

**Numery ewidencyjne działek, na których obiekt jest usytuowany:**

#### **obwód 3 Golczewo**

262, 268/2, 265/3

#### **obwód 5 Golczewo**

283/4, 283/2, 287, 288, 289/2, 670, 382/13, 382/14, 382/16, 382/56, 382/62,  
382/20, 382/19, 382/57, 382/58, 382/34, 382/59, 382/60, 382/48, 382/61, 382/15, 382/21,  
382/22, 382/26, 382/29, 382/54

#### **obwód Kłęby**

259, 284, 260/2, 261, 262, 263, 266, 231, 230, 268, 279, 280, 229/1, 277, 269, 271, 273/1,  
274, 320, 303, 319/1, 133/32, 338/1, 337, 282, 283, 226, 223, 295, 294, 222, 219/1, 218,  
47, 153, 285/5, 288/1, 151/3, 151/1, 148, 167, 311, 312/1, 317/4, 315/1, 314, 315/2, 318,  
217, 216, 215, 212, 210, 125/3, 125/4, 132, 145/1, 145/5, 147, 149, 204, 188, 190,  
112/2, 112/1, 97, 91/4, 40,

# CZĘŚĆ OPISOWA

STAROSTWO POWIATOWE  
w Kłodzku  
Wydział Budowlany  
Główny Inżynier  
Budownictwa

## 1. Podstawa opracowania

- 1.1. Umowa zawarta między Urzędem Gminy w Golczewie a Zakładem Technicznych Usług Komunalnych Narodowej Fundacji Ochrony Środowiska w Szczecinie
- 1.2. Decyzja o warunkach zabudowy i zagospodarowania terenu Nr KBS-7331/48/01
- 1.3. Wizja terenowa
- 1.4. Podkłady geodezyjne
- 1.5. Opinia o warunkach gruntowo – wodnych
- 1.6. Uzgodnienia, warunki i opinie

## 2. Cel i zakres opracowania

Niniejsze opracowanie powstało w celu wykonania kanalizacji sanitarnej grawitacyjno-ciśnieniowej w m. Kłęby, Golczewo oraz na terenie rekreacyjnym w Golczewie.

Zakres prac obejmuje:

- projekt budowlany i wykonawczy kanalizacji sanitarnej grawitacyjnej i tłocznej oraz zasilenia energetycznego przepompowni ścieków

Projekt niniejszy uzupełnia:

- część technologiczno – instalacyjna przepompowni
- część energetyczną przepompowni
- przedmiar robót
- kosztorys inwestorski
- specyfikację techniczną

### **3. Projekt zagospodarowania terenu**

#### **3.1. Stan istniejący**

Miejscowość Kłęby, tereny rekreacyjne Golczewa oraz pojedyncze posesje w ul. Zwycięstwa w Golczewie nie posiadają kanalizacji sanitarnej. Budynki mieszkalne wielorodzinne i jednorodzinne posiadają odprowadzenia ścieków do lokalnych zbiorników lub nie posiadają żadnej instalacji.

#### **3.2. Charakterystyka techniczna projektowanego systemu kanalizacji sanitarnej**

Zaprojektowano system kanalizacji sanitarnej grawitacyjno – ciśnieniowej, oparty na zlewniach poszczególnych przepompowni. Opracowanie obejmuje odprowadzenie ścieków sanitarnych w miejscowościach Golczewo i Kłęby.

Ścieki sanitarne z poszczególnych posesji i budynków wielorodzinnych są odprowadzone przykanalikami do kanalizacji grawitacyjnej obejmującej zlewnie poszczególnych przepompowni. Ścieki sanitarne w m. Kłęby odprowadzane są do przepompowni P2 i dalej rurociągiem  $\varnothing 90$  PE tłoczone do studni rozprężnej w m. Golczewie. Do rurociągu  $\varnothing 90$  PE podłączone są również ścieki z terenów rekreacyjnych w Golczewie. W m. Golczewo zaprojektowana jest przepompownia, która odbiera ścieki z Kłębów, terenów rekreacyjnych oraz z pojedynczych posesji w Golczewie a dalej poprzez rurociąg tłoczny  $\varnothing 110$  PE ścieki trafiają do studni rozprężnej i dalej projektowanym kanałem grawitacyjnym do studni istniejącej.

Na trasie zaprojektowano również dwie przydomowe przepompownie ścieków z odprowadzeniem do zaprojektowanej kanalizacji grawitacyjno-cisnieniowej. Jedna przepompownia przydomowa jest zaprojektowana na terenie oddalonego gospodarstwa w m. Kłęby, druga przy ul. Krótkiej w m. Golczewo.

##### **3.2.1. Kanalizacja grawitacyjna**

###### Średnice

$\varnothing 200$  PVC

L = 4201,12 m



ø 200 PE rury dwuścienne

o sztywności obwodowej SN8

L = 536,67 m

ø 160 PVC

L = 1401,32 m

STARGISZKA PRACOWNIA  
WŁASNOŚĆ PRACOWNI  
WYDAŁA KONTROLNĄ  
ODMOWĘ ŚWIADCZENIA  
I RATUNKOWĄ

### Materiał

W drogach i przejazdach:

- nominalna sztywność obwodowa SN8 (kPa)
- szereg ciężki SDR34
- materiał jednorodny

Poza drogami i przejazdami:

- nominalna sztywność obwodowa SN4 (kPa)
- szereg ciężki SDR41
- materiał jednorodny

### Uzbrojenie

Na trasach kanałów zaprojektowano studzienki rewizyjne typu BS Ø1000 do głębokości 3,0 m i ø 1200 do głębokości poniżej 3,0 m. Przykrycie studzienek w zależności od lokalizacji, w drogach i przejazdach włazy ciężkie przejazdowe, w chodnikach pokrywa chodnikowa. Na terenach posesji zaprojektowano studzienki średnicy ø 425 , ø600np. produkcji WAVIN – Buk.

Studnie kanalizacyjne wykonać zgodnie z normą PN-B-10729:1999 Kanalizacja – studzienki kanalizacyjne

### Podłoże

Ma stanowić nie naruszony, rodzimy grunt, sypki, naturalnej wilgotności (odwodniony na okres trwania budowy), o wytrzymałości większej niż 0,05 MPa, dający się wyprofilować według kształtu spodu rury (w celu zapewnienia jej oparcia na dnie wzdłuż długości na ¼ obwodu). W przypadku wystąpienia gruntów spoistych lub domieszek organicznych należy wykonać podsypkę piaskową grubości 15 cm.

### **3.2.2. Kanalizacja ciśnieniowa**

#### Średnice

ø 110 PE	L = 95,83 m
ø 90 PE	L = 991,27 m
ø 75 PE	L = 447,52 m
ø 63 PE	L = 436,91 m

#### Materiał

Rury PE kanalizacji ciśnieniowej łączone za pomocą zgrzewania doczołowego wg katalogu rur WAVIN PE 80 SDR 17,6.

#### Uzbrojenie

W najwyższych punktach rurociągu tłoczego ø90 zaprojektowano studzienki z urządzeniami napowietrzno – odpowietrzającymi ø 1000 typu BS.

#### Podłoże

Jak dla kanalizacji grawitacyjnej

### **4. Warunki gruntowo – wodne i sposób odwodnienia**

Na trasie projektowanych sieci kanalizacji sanitarnej grawitacyjnej i tłocznej w podłożu dominują grunty piaszczyste, lokalnie pokrywające pokłady gliniaste, od powierzchni pod pokrywą gleby, lokalnie z nasypami (około 1,2 m, w otw.1). Tylko w otworach 6 (tereny rekreacyjne), 14 i 15 (Kłęby) nawiercono w całych profilach grunty gliniaste, głównie piaski gliniaste.

Wody gruntowe nawiercono w Golczewie w otworach: 1 (głębokość 1,1 m p.p.t.) 2 (głębokość 0,7 m p.p.t) 3 (głębokość 1,2 m p.p.t). o zwierciadle swobodnym.

Dodatkowo nawiercono sączenia (o różnym stopniu nasilenia) występujące przeważnie w poziomie przewarstwień gruntów mało i średnio spoistych.

Są to okresowo uwięzione wody pochodzące z infiltracji wód opadowych. Przekroje otworów geologicznych pokazano na profilach kanałów i rurociągów sanitarnych. W miejscach występowania wody powyżej projektowanego dna wykopów, szczególnie

w rejonach przepompowni obniżenie poziomu wody należy wykonać za pomocą igłofiltrów.

WYKONAWCA: ZAWRÓT S.A. TORUŃ  
w Kancelarii Projektowej  
Wydział Inżynierski  
Główny Biuro  
i Roboty

## **5. Wytyczne wykonania robót ziemnych i montażowych**

### Roboty ziemne

Wykopy projektuje się jako pionowe umocnione. Szerokość dna wykopu 0,9 – 1,0 m.

Sposób wykonania ręcznie – 35%, mechanicznie – 65 %, koparką o małej pojemności naczynia roboczego.

Z uwagi na część prac prowadzonych w drogach przewidziano wywóz urobku w ilości ok. 30% na odległość do 5 km i ponowny przywóz.

Przed przystąpieniem do robót należy przedłożyć informacje o ilości i miejscu tymczasowego składowania urobku w ilości ok. 30% z wykopów.

Roboty ziemne i montażowe prowadzić w wykopach umocnionych z pełnym szalowaniem ścian wykopów.

Wykopy w pobliżu budynków prowadzić w sposób nienaruszający struktury gruntu pod fundamentami budynków.

W miejscach skrzyżowań i kolizji z istniejącym uzbrojeniem roboty ziemne prowadzić wyłącznie sposobem ręcznym. W razie wymagań i konieczności pod nadzorem właścicieli i użytkowników istniejących urządzeń podziemnych.

Zwałowe piaski z wykopów mogą być użyte do zasypek pod warunkiem oddzielenia ich od gruntów spoistych. Zwałowe gliny i piaski gliniaste nie nadają się do zasypki.

W miejscach występowania głównie piasku gliniastego, gliny piaszczystej, humusu grunt należy wybrać do warstwy gruntów nośnych i do zasypki wykopów użyć gruntu.

Miejsce wywozu gruzu i kamieni pozostałych po robotach ziemnych wskazane będzie przez inwestora.

W zakresie robót ziemnych obowiązuje wykonawcę norma branżowa PN-B-10736:1999 Roboty ziemne wykopy otwarte dla przewodów wodociągowych i kanalizacyjnych. Warunki techniczne wykonania.

## Roboty montażowe

W zakresie robót montażowych wykonawcę obowiązuje norma PN-EN1610:2002 Badania i budowa przewodów kanalizacyjnych.

Ponadto podczas transportu, załadunku, rozładunku, prac montażowych odbioru obowiązują wykonawcę zalecenia i wytyczne zawarte w „katalogu technicznym” producenta rur oraz urządzeń obiektowych.

Przejścia pod drogami wykonać metoda przecisku w rurach ochronnych, przejścia przy rowach wykonać metoda przewiertu sterowanego.

Przewody oraz urządzenia muszą posiadać wymagane atesty i aprobaty techniczne stwierdzające przydatność w budownictwie.

## **6. Zasilanie energetyczne przepompowni**

### Przyłącze elektroenergetyczne

Od projektowanego złącza kablowego ZK-1 wg oddzielnego opracowania należy ułożyć kabel ziemny typu YKY 4 x 6mm<sup>2</sup> do układu pomiarowego.

Od układu pomiarowego do szafy sterującej przepompowni ścieków, należy ułożyć kabel typu YKY5x 6mm<sup>2</sup>.

### Pomiar energii elektrycznej

Projektowany układ pomiarowy przewidziano w typowej szafce pomiarowej usytuowanej przy złączu kablowym dla przepompowni.

W szafce pomiarowej przewidziano licznik energii czynnej typu C52, 10/40A, 3 x 230/400V oraz zabezpieczenie przelicznikowe S313 z obudową przystosowaną do plombowania.

Drzwiczki z wziernikiem otwierane od strony drogi.

### Projektowana szafa sterująca

Tablicę rozdzielczą TG w obudowie szafki zamontować na terenie przepompowni ścieków.

W tablicy TG przewidziano zabezpieczenia typu S-313 wyłącznik główny typu FR-40A, ochronniki przepięciowe szt. 4 typu DENHguard 275 wyłącznik różnicowoprądowy typu P-304 30mA całość montować na euroszynach

W tablicy TG przepompowni należy zastosować softstarter dla łagodnego rozruchu pompy.

### Zasilanie placu budowy

Zasilanie szafki placu budowy wykonać z zasilania podstawowego układając kabel YKY 5x6mm<sup>2</sup> z szafki układu pomiarowego.

### Instalacja przeciwporażeniowa

Jako dodatkową ochronę przeciwporażeniową zastosowano szybkie samoczynne włączanie i wyłącznik różnicowoprądowy 30mA

Przewód neutralny oznaczyć kolorem niebieskim

Przewód ochronny oznaczyć kolorem żółtozielonym.

W szafce układu pomiarowego należy dodatkowo uziemić przewód neutralny.

Oporność uziomu nie może przekroczyć 10ohm.

## **7. Warunki BHP**

Wykonanie zaprojektowanych robót wymaga zachowania szczególnej ostrożności i przestrzegania przepisów BHP.

Transport materiałów powinien być dokonany sprawnym sprzętem a załadunek i wyładunek zgodny z przepisami BHP.

Praca osób w głębokich wykopach i w pobliżu pracującego sprzętu powinna być wykonana pod nadzorem.

W trakcie wykonywania robót należy przestrzegać przepisów BHP dla danego rodzaju robót w szczególności:

- Ustawa – Kodeks Pracy
- Zarządzenie nr 78 Prezesa Rady Ministrów dnia 25.09.1974 r. w sprawie zgłoszenia, zabezpieczenia i unieszkodliwiania materiałów wybuchowych, niebezpiecznych (MP nr 24, poz. 302.).

## 8. Kanalizacja sanitarna grawitacyjna

Punkt	X	Y
S1	6027457.81	3367117.40
S2	6027437.91	3367114.43
S3	6027426.98	3367111.87
S4	6027403.30	3367105.73
S5	6027378.42	3367098.52
S6	6027370.80	3367091.88
S7	6027347.12	3367082.26
S8	6027323.82	3367064.67
SR1	6027312.00	3367055.74
S9	6027490.95	3367106.02
S10	6027490.00	3367127.42
S1a	6027451.29	3367141.20
S3a	6027425.99	3367115.82
S9a	6027498.19	3367088.66
S9b	6027530.48	3367091.37
S9c	6027485.94	3367080.23
S9d	6027478.06	3367074.80
S10a	6027479.83	3367156.86
S10b	6027479.37	3367123.22
S11	6026416.58	3366826.46
S12	6026424.84	3366827.16
S13	6026431.22	3366829.12
S14	6026454.52	3366829.63
S15	6026475.98	3366830.83
S16	6026496.22	3366831.96
S17	6026518.40	3366838.90
S18	6026529.51	3366845.42
S19	6026561.53	3366874.63

S20	6026587.91	3366896.13
S21	6026602.71	3366904.47
S22	6026616.65	3366911.57
S23	6026642.13	3366919.87
S24	6026688.14	3366927.16
S25	6026701.95	3366928.14
S26	6026708.09	3366928.53
S27	6026739.21	3366930.47
S28	6026763.92	3366932.02
S29	6026805.10	3366934.84
S30	6026821.86	3366936.09
S30a	6026821.02	3366947.36
S11a	6026422.17	3366803.38
S11b	6026430.72	3366803.35
S11c	6026442.19	3366803.31
S14a	6026455.01	3366845.81
S14b	6026441.90	3366852.33
S15a	6026476.78	3366814.85
S15b	6026474.49	3366800.67
S15c	6026460.52	3366800.71
S16a	6026486.35	3366868.76
S17a	6026520.03	3366828.72
S20a	6026576.47	3366919.62
S24a	6026687.04	3366942.40
S25a	6026700.72	3366947.90
S26a	6026706.85	3366955.49
S26b	6026704.85	3366970.07
S27a	6026736.16	3366973.50
S27b	6026728.61	3366972.97
S29a	6026803.21	3366961.77

S31	6026392.42	3366825.06
S32	6026392.50	3366833.17
S33	6026376.09	3366830.28
S34	6026351.68	3366802.73
S35	6026359.02	3366794.40
S36	6026334.77	3366766.30
S37	6026329.34	3366763.35
S38	6026320.04	3366752.36
S39	6026315.72	3366747.25
S40	6026310.58	3366741.16
S41	6026296.37	3366724.35
S42	6026289.69	3366707.12
S43	6026288.32	3366699.12
S44	6026282.75	3366679.98
S45	6026276.20	3366649.78
S46	6026269.65	3366619.59
S47	6026263.38	3366590.71
S48	6026247.08	3366550.38
S49	6026261.25	3366546.06
S50	6026277.13	3366533.96
S51	6026309.41	3366509.30
S52	6026322.78	3366498.60
S53	6026339.79	3366484.93
S54	6026368.99	3366459.77
S55	6026384.11	3366440.78
S56	6026389.33	3366434.15
S57	6026398.06	3366423.24
S58	6026406.89	3366406.04
S59	6026417.77	3366381.25
S60	6026425.66	3366363.27



S61	6026438.57	3366347.50
S62	6026457.11	3366324.76
S63	6026481.49	3366307.36
S64	6026505.81	3366289.95
S65	6026502.95	3366285.85
S66	6026526.30	3366270.79
S67	6026514.35	3366233.64
S68	6026502.39	3366196.49
S69	6026521.69	3366151.15
S70	6026538.44	3366111.79
S71	6026555.19	3366072.45
S72	6026568.91	3366040.21
S73	6026581.07	3366013.17
SR3	6026586.09	3366002.02
S38a	6026310.58	3366765.48
S39a	6026353.93	3366738.24
S40a	6026293.01	3366749.94
S41a	6026279.12	3366730.00
S41b	6026329.83	3366715.70
S41c	6026365.18	3366706.57
S41d	6026368.20	3366715.64
S42a	6026314.50	3366699.72
S45a	6026244.21	3366656.79
S46a	6026288.22	3366615.31
S46b	6026289.36	3366619.88
S49a	6026235.48	3366523.78
S50a	6026306.70	3366560.77
S50b	6026288.61	3366578.87
S51a	6026294.87	3366490.82
S52a	6026334.98	3366514.09



S76a	6026600.51	3366276.93
S79	6026392.60	3366842.84
S80	6026402.02	3366874.17
S81	6026422.30	3366905.33
S82	6026446.51	3366935.72
S83	6026454.15	3366980.10
S84	6026458.57	3367005.78
S85	6026453.80	3367021.27
S86	6026435.02	3367031.46
S87	6026412.41	3367039.33
S88	6026387.39	3367044.44
S89	6026340.84	3367045.30
S90	6026290.77	3367046.22
S91	6026255.74	3367046.86
S92	6026224.88	3367048.60
S93	6026190.32	3367069.19
S94	6026174.61	3367078.47
S95	6026165.21	3367084.05
S96	6026128.39	3367111.89
S97	6026103.32	3367131.78
S98	6026080.24	3367152.48
S99	6026057.94	3367172.42
S100	6026038.14	3367176.75
S100a	6026002.12	3367198.22
S100b	6026020.03	3367176.43
S100c	6026020.22	3367159.66
S82a	6026470.91	3366936.09
S83a	6026473.57	3366972.98
S86a	6026438.81	3367042.37
S87a	6026414.35	3367044.91

S90a	6026289.30	3367061.83
S93a	6026183.27	3367054.98
S94a	6026180.60	3367088.59
S101	6026205.35	3366563.08
S102	6026178.80	3366571.20
S103	6026149.67	3366578.27
S104	6026117.69	3366586.08
S105	6026091.25	3366592.53
S106	6026063.56	3366599.29
S107	6026045.32	3366601.15
S108	6026003.66	3366607.68
S109	6025954.17	3366614.80
S110	6025904.55	3366620.94
S111	6025870.47	3366625.42
S111a	6025872.68	3366644.46
S101a	6026205.87	3366583.32
S104a	6026112.67	3366564.85
S112	6026183.95	3366534.92
S113	6026173.80	3366526.92
S114	6026158.33	3366509.25
S115	6026126.01	3366472.33
S115a	6026161.94	3366440.89
S113a	6026183.72	3366507.07
S114a	6026167.28	3366496.25
S116	6026049.23	3366610.36
S117	6026030.04	3366642.18
S118	6026009.08	3366676.93
S119	6025994.33	3366701.39
S120	6025987.91	3366712.02
S120a	6025978.57	3366706.49

S120b	6026013.50	3366727.26
S119a	6025976.71	3366690.56
S121	6026886.84	3367259.01
S122	6026916.52	3367224.17
S123	6026925.01	3367214.21
S124	6026948.24	3367198.46
S125	6026969.99	3367183.72
S126	6026952.16	3367164.85
S127	6026935.07	3367146.74
S128	6026922.98	3367133.93
S129	6026911.18	3367121.43
S130	6026899.37	3367108.93
S130a	6026904.29	3367104.28
S131	6026901.80	3367209.33
S132	6026887.33	3367194.74
S133	6026865.14	3367172.36
S134	6026845.38	3367152.44
S135	6026874.70	3367248.99
S136	6026851.67	3367270.57
S137	6026838.22	3367283.17
S138	6026827.51	3367278.71
S139	6026814.60	3367283.46
S140	6026808.71	3367295.21
S141	6026796.78	3367305.78
S142	6026769.08	3367330.34
S143	6026746.37	3367350.48
S144	6026727.84	3367366.91
S145	6026697.46	3367393.85
S146	6026672.15	3367368.14
S147	6026637.25	3367332.62

S148	6026626.75	3367342.74
S149	6026600.02	3367367.42
S150	6026571.08	3367394.14
S151	6026534.37	3367428.03
S152	6026528.29	3367433.65
S153	6026822.20	3367238.22
S154	6026795.16	3367208.53
S155	6026781.65	3367289.25
S156	6026762.47	3367268.30
S157	6026743.39	3367247.46
S158	6026733.47	3367336.95
S159	6026719.15	3367321.94
S160	6026693.60	3367295.12
S126a	6026963.1709	3367154.4552
S126b	6026949.5145	3367167.3480
S127a	6026941.3120	3367140.8482
S127b	6026931.0345	3367150.5509
S128a	6026909.6748	3367146.4878
S129a	6026918.2874	3367114.7226
S130b	6026889.6276	3367124.3900
S131a	6026905.6967	3367205.4620
S132a	6026884.7255	3367197.3219
S154a	6026790.5224	3367212.7533
S147a	6026658.5387	3367310.8734
S147b	6026666.1521	3367319.0639
S151a	6026538.5789	3367432.5830
SR2	6027558.41	3367105.55
Sist.	6027574.42	3367112.09

## Rurociąg tłoczny

Punkt	X	Y
a	6027490.87	3367111.75
b	6027505.32	3367113.04
d	6026415.49	3366819.13
c	6026415.49	3366826.94
f	6026431.12	3366829.71
g	6026451.92	3366830.02
h	6026495.89	3366832.51
i	6026517.91	3366839.49
j	6026529.09	3366845.94
k	6026561.15	3366875.09
l	6026587.64	3366896.75
m	6026602.52	3366905.14
n	6026616.41	3366912.00
o	6026642.03	3366920.56
p	6026688.19	3366927.88
r	6026763.86	3366932.78
s	6026821.08	3366937.04
t	6026820.51	3366944.71
u	6026945.48	3366954.14
w	6026965.16	3366951.16
w2	6027000.13	3366945.53
z	6027024.39	3366940.51
al	6027039.72	3366937.34
ODP1	6027079.79	3366927.42
cl	6027108.01	3366925.35
dl	6027134.79	3366926.45
el	6027166.94	3366932.67
fl	6027181.86	3366942.06

g1	6027207.97	3366963.32
h1	6027248.92	3367004.86
i1	6026905.71	3367238.26
j1	6026925.57	3367215.04
ODP2	6026966.96	3367186.99
k1	6026971.35	3367184.01
l1	6026884.39	3367091.89
m1	6026916.69	3367059.98
n1	6027000.13	3366977.52
zw1	6027024.11	3366940.94
zwrl	6027023.83	3366941.36
o1	6026728.35	3365755.93
p1	6026723.05	3365771.38
r1	6026685.45	3365761.80
s1	6026600.54	3365969.97
t1	6027546.45	3367011.09
u1	6027554.44	3367048.32
u1A	6027554.74	3367082.42
w1	6027554.83	3367093.14

### **Przepompownie ścieków**

Punkt	X	Y
P1	6027465.79	3367099.97
P2	6026416.58	3366819.13
P3	6026888.19	3367260.12
P4	6026744.19	3365759.92
P5	6027552.80	3367003.83



Golczewo, dnia 01 grudnia 2006 r.

KBS 7632/6/06

STAROSTWA POWIATOWE  
w Kuchnie Pomorskiej  
Wydział Gospodarki  
Ochrony Środowiska  
i Rolnictwa

## DECYZJA

### o środowiskowych uwarunkowaniach zgody na realizację przedsięwzięcia

Na podstawie art. 104 ustawy z dnia 14 czerwca 1960 r. – Kodeks postępowania administracyjnego /tekst jednolity Dz. U. Nr 98 z 2000 r. poz. 1071 z późn. zmianami/ oraz art. 46 ust. 1 pkt 1, w związku z art. 46 a ust. 7 pkt 4, 48 ust. 2 pkt 1, art. 56 oraz art. 57 ust. 1 ustawy z dnia 27 kwietnia 2001 r. Prawo ochrony środowiska /Dz. U. z 2001 r. Nr 62, poz. 627 z późn. zmianami/ - po rozpatrzeniu wniosku Narodowej Fundacji Ochrony Środowiska, Zakładu Usług Technicznych w Szczecinie, ul. Kaszubska 59/6

### u s t a l a m

*dla przedsięwzięcia polegającego na „budowie kanalizacji sanitarnej grawitacyjno – tłocznej Kłęby – Golczewo”.*

1. Warunki wykorzystania terenu w fazie realizacji i eksploatacji oraz ograniczenia uciążliwości dla terenów sąsiednich:

- wszystkie prace związane z robotami ziemnymi i odwodnieniami w trakcie realizacji sieci winny być prowadzone w sposób ograniczający ich wpływ na zachowanie stosunków wodnych,
- należy zabezpieczyć wierzchnią warstwę gleby, a po zakończeniu budowy przywrócić stan terenu i sposób użytkowania,
- w fazie realizacji przedsięwzięcia należy właściwie zagospodarować odpady przez uprawnione firmy na określone ich miejsce składowania.
- roboty budowlane w zakresie związanym z realizacją przedsięwzięcia należy wykonywać tylko w porze dziennej z uwagi na możliwość występowania oddziaływania akustycznego na terenie zabudowy mieszkaniowej, zgodnie z rozporządzeniem Ministra Środowiska z dnia 29 lipca 2004 r. w sprawie dopuszczalnych poziomów hałasu w środowisku /Dz. U. z 2004 r. Nr 178, poz. 1841/.

2. Wymagania dotyczące ochrony środowiska konieczne do uwzględnienia w projekcie budowlanym:

- określić sposób zagospodarowania wierzchniej warstwy gleby, wyznaczyć miejsca do jej czasowego gromadzenia powstałej po wykopach
- dla uniknięcia zanieczyszczenia wód powierzchniowych od pracującego sprzętu mechanicznego należy używać maszyn i urządzeń ze szczelnym układem paliwowo-olejowym,
- trasę przebiegu kolektorów kanalizacyjnych projektować w taki sposób, aby zniszczenia istniejącej zieleni /drzewostanów i krzewów/ były jak najmniejsze.

### UZASADNIENIE

W dniu 06.04.2006 r. na wniosek Narodowej Fundacji Ochrony Środowiska Zakładu Usług Technicznych w Szczecinie ul. Kaszubska 59/6 prowadzącej prace projektowe na zlecenie Gminy Golczewo wszczęte zostało postępowanie administracyjne w sprawie wydania decyzji o środowiskowych uwarunkowaniach zgody na realizację przedsięwzięcia polegającego na budowie

ZA ZGODNOŚĆ Z...  
20...  
dn. ...  
Zap. BURMISTRZA

kanalizacji sanitarnej grawitacyjno – tłocznej Kłęby - Golczewo w gm. Golczewo.

Przedsięwzięcie zaliczane jest do mogących znacząco oddziaływać na środowisko, dla których obowiązek sporządzenia raportu oddziaływania na środowisko może być wymagany w oparciu o § 3 ust. 1 pkt 72 a rozporządzenia Rady Ministrów z dnia 9 listopada 2005 r. w sprawie określenia rodzajów przedsięwzięć mogących znacząco oddziaływać na środowisko /Dz. U. Nr 257, poz. 2573 z późn. zmianami/.

Zgodnie z wymogami ustawy Prawo ochrony środowiska Burmistrz Golczewa wystąpił pismem w dniu 20 czerwca 2006 r. do Starosty Kamieńskiego oraz Państwowego Powiatowego Inspektora Sanitarnego w Kamieniu Pomorskim o opinie na temat wymogu sporządzenia raportu oddziaływania przedmiotowej inwestycji na środowisko oraz określenia zakresu raportu.

Starosta Kamieński postanowieniem z dnia 13.07. 2006 r. znak: BOŚ.PK.7633-O-12/06 odstąpił od konieczności sporządzenia dla ww przedsięwzięcia raportu oddziaływania na środowisko na etapie decyzji o środowiskowych uwarunkowaniach zgody na realizację przedsięwzięcia.

Państwowy Powiatowy Inspektor Sanitarny postanowieniem z dnia 13.07. 2006 r. znak: PS-N-NZ-403-11/06 nałożył obowiązek opracowania raportu oddziaływania przedsięwzięcia na środowisko w pełnym zakresie. Burmistrz Golczewa w dniu 12.09. 2006 r. złożył zażalenie na niniejsze postanowienie do Państwowego Wojewódzkiego Inspektora Sanitarnego w Szczecinie. W dniu 02. 10. 2006 r. Państwowy Powiatowy Inspektor Sanitarny pismem PS-N-NZ-403-10/06 uchylił swoje postanowienie z dnia 13.07.2006 r. odступując od potrzeby sporządzenia raportu.

Zwróciłem się ponownie do Starosty Kamieńskiego oraz Państwowego Powiatowego Inspektora Sanitarnego w Kamieniu Pomorskim w dniu 24 października 2006 r. o wydanie uzgodnień niezbędnych dla wydania decyzji o środowiskowych uwarunkowaniach zgody na realizację przedmiotowego przedsięwzięcia.

Starosta Kamieński decyzją BOŚ PK.7633-R-12/06 z dnia 16 listopada 2006 r. oraz Państwowy Powiatowy Inspektor Sanitarny w Kamieniu Pom. postanowieniem PS-N-NZ-403-11/06 z dnia 06 listopada 2006 r. uzgodnili w zakresie właściwości ww przedsięwzięcie nie wnosząc uwag.

Po uzyskaniu powyższych uzgodnień w formie postanowień wydano decyzję o środowiskowych uwarunkowaniach zgody na realizację przedsięwzięcia.

Realizacja inwestycji, z racji jej charakteru, nie pociąga za sobą zagrożeń, tym bardziej znaczących oddziaływań. Dotyczy to oddziaływania bezpośredniego, długoterminowego, wtórnego i kumulującego. Bezpośrednie i krótkie i krótkie oddziaływanie może mieć miejsce jedynie w fazie budowy. Oddziaływanie to nie wpłynie na pogorszenie stanu środowiska przyrodniczego.

Ponadto stwierdzono, że planowana inwestycja ma na celu ograniczenie zanieczyszczenia wód podziemnych poprzez likwidację nieuszczelnionych zbiorników oraz likwidację nielegalnych zrzutów nieoczyszczonych ścieków bezpośrednio do środowiska.

W tym stanie rzeczy należało orzec jak na wstępie decyzji.

W trakcie postępowania zapewniono udział społeczeństwa w sprawie informując o prowadzonym postępowaniu na tablicy ogłoszeń tutejszego Urzędu. W okresie 21 dni od momentu ogłoszenia o prowadzeniu postępowania w sprawie, strony ani organizacje ekologiczne nie wniosły zastrzeżeń do planowanej inwestycji.

W oparciu o art. 56 ust. 9 ustawy Prawo ochrony środowiska, decyzja, o środowiskowych uwarunkowaniach wiąże organ wydający decyzję, o której mowa w art. 46 ust. 4 pkt 2-9.

Informacja o wydaniu niniejszej decyzji zostaje podana do publicznej wiadomości poprzez wywieszenie obwieszczenia na tablicach i na stronie internetowej Urzędu Miejskiego w Golczewie.

Od niniejszej decyzji służy stronom odwołanie do Samorządowego Kolegium Odwoławczego w Szczecinie za moim pośrednictwem w terminie 14-tu dni od daty jej doręczenia.

Załącznik:

Nr 1 – charakterystyka przedsięwzięcia

BURMISTRZ  
URZĘD MIEJSKI W GOLCZEWIE  
Golczewo

**Otrzymują:**

1. Narodowa Fundacja  
Ochrony Środowiska  
Zakład Usług Technicznych  
ul. Kaszubska 59/6  
70-402 Szczecin
2. a/a

STAROSTWO POWIATOWE  
w Kamieniu Pomorskim  
Wydział Budownictwa  
Ochrony Środowiska  
i Rolnictwa

**Do wiadomości:**

1. Starosta Kamieński  
ul. Wolińska 7b  
72-400 Kamień Pom.
2. Państwowy Powiatowy  
Inspektor Sanitarny  
w Kamieniu Pom.

ZAKŁAD USŁUG TECHNICZNYCH  
Ochrony Środowiska  
dn. 30 12 2006

ZAP. REZERWA  
Michał Kuczyński  
INSPEKTOR

Z up. BŁOGOSTEZA  
Michał Czerwica  
INSPIKTOR

*Cała powierzchnia wyznaczonego pod projektowaną inwestycję terenu leży w całości poza obszarem ochronnym „Natura 2000”.*

- HARTOWIAŁ POWIAŁOWE  
 w Kartach Pomorskich  
 Wydział Edukacji  
 Osiedle Świdowskie  
 i Rolnicze.

Realizacja inwestycji z racji jej charakteru nie pociąga za sobą zagrożeń, tym bardziej znaczących oddziaływań. Dotyczy to oddziaływania bezpośredniego, długoterminowego, wtórnego i kumulującego. Bezpośrednie i krótkie oddziaływanie może mieć miejsce jedynie w fazie budowy. Oddziaływanie to nie wpłynie na pogorszenie stanu środowiska przyrodniczego. Planowana inwestycja ma na celu ograniczenie zanieczyszczenia wód podziemnych poprzez likwidację nieszczelnych zbiorników oraz likwidację nielegalnych zrzutów nieoczyszczonych ścieków bezpośrednio do środowiska. Przewiduje jednocześnie uzbrojenie w sieć kanalizacyjną terenów budownictwa mieszkaniowego i rekreacyjnego na terenie m-ści Golczewo na którym brak jest w obecnej chwili sieci kanalizacyjnej.

ZA ZGODNIĘC Z OPTYCZALIM  
A T W I E R D Z A M

on 30 12 2000

2  
... 2.  
ZUBERKOSTER  
MAY 10 1962  
INS. PRIN

URZĄD MIEJSKI W GOLCZEWIE  
ul. Zwycięstwa 23  
72-410 GOLCZEWO  
(4)

KBS-7331/48/01

Golczewo, dnia 24 grudnia 2001r.

Nie podlega opłacie skarbowej  
- zwolnione od opłaty skarbowej  
(Podst. pr.: ustawa z 09.09.2000r.  
o opłacie skarbowej -  
art. 1 ust. 1 pkt 1  
Część ... tabelli pln ...)

## DECYZJA

### o warunkach zabudowy i zagospodarowania terenu

STAROSTWO POWIATOWE  
w Kamieniu Pomorskim  
Wydział Gospodarki  
Ochroną Środowiska  
i Energetyki

Stosownie do przepisów art. 104 k.p.a. oraz art. 1 ust. 2, art. 39, art. 40 ust. 1 i 3, art. 42 i art. 46 ust. 2 i 3 ustawy z dnia 7 lipca 1994 r. o zagospodarowaniu przestrzennym (Dz. U. z 1999 r. Nr 15, poz. 139 z późn. zm.) po rozpatrzeniu wniosku Narodowej Fundacji Ochrony Środowiska ZTUK Szczecin ul. Kaszubska 59/6 z dnia 21.12.2001 r. działającej z upoważnienia gminy Golczewo o ustalenie warunków zabudowy i zagospodarowania terenu położonego w m-ści Klęby, Golczewo w działkach nr ewid. terenu wg załączonego wykazu,

dla inwestycji polegającej na: budowie kanalizacji sanitarnej w m-ści Klęby z przesylem ścieków do m-ści Golczewo z wykonaniem kanalizacji sanitarnej grawitacyjnej, kanalizacji tłocznej, przepompowni ścieków z przyłączami energetycznymi,

zgodnie z planem ogólnym zagospodarowania przestrzennego gminy Golczewo zatwierdzonym Uchwałą Nr XXXII/88/83 Gminnej rady Narodowej w Golczewie z dnia 29.03.1983 r. (Dz. Urz. WRN Nr 3 poz. 23),

#### ustalam

warunki zabudowy i zagospodarowania terenu dla inwestycji polegającej na: budowie kanalizacji sanitarnej w m-ści Klęby z przesylem ścieków do m-ści Golczewo z wykonaniem kanalizacji sanitarnej grawitacyjnej, kanalizacji tłocznej, przepompowni ścieków z przyłączami energetycznymi,

warunki wynikające z ustaleń miejscowego planu zagospodarowania przestrzennego: tereny infrastruktury drogowej,

warunki zabudowy i zagospodarowania terenu wynikające z przepisów szczególnych: budowa winna być zaprojektowana zgodnie z ustawą Prawo budowlane z dnia 7 lipca 1994 r. (Dz. U. z 2000 r. Nr 106, poz. 1126 z późn. zm.) oraz przepisami wykonawczymi do tej ustawy

warunki dotyczące interesów osób trzecich:

- dokonać uzgodnienia z Rejonem energetycznym Międzyzdroje,
- dokonać uzgodnienia z Zakładem Usług Publicznych w Golczewie,
- dokonać uzgodnienia z telekomunikacją Polską S.A.,
- dokonać uzgodnienia z Zarządem Dróg Powiatowych w Kamieniu Pomorskim,
- dokonać uzgodnienia z Zarządem Melioracji i Urządzeń Wodnych w Kamieniu Pomorskim,
- dokonać uzgodnienia z właścicielem działek,
- uzyskać uzgodnienie z Wojewódzkim Sztabem Wojskowym,
- uzyskać protokół uzgodnienia z ZUDP w Kamieniu Pomorskim,

ZA ZGODNOŚĆ  
Z ORYGINAŁEM

DYREKTOR

dr inż. Ryszard Milutec

Zakres opracowania pokazano na załączonych planach sytuacyjnych, są to działki:

STANISŁAWOŁÓW  
w Powiecie Poddębickim  
Województwo Łódzkie  
Gmina Sordowice  
Kolonia

**OBREB KŁĘBY:**

35, 40, 91/4, 97, 112/1, 112/2, 207, 190, 188, 47, 204, 210, 145/5, 147, 149, 212, 213, 216, 217, 218, 148, 166, 153, 284, 219/1, 288/1, 290, 222, 277, 274, 276, 271, 269, 280, 282, 294, 223, 227, 226, 228, 229/1, 230, 279, 231, 259, 382/55, 382/54, 382/53, 382/52, 382/50, 382/48, 382/46, 382/43, 382/40, 382/37, 382/34, 382/31, 382/27, 382/23, 382/61, 382/49, 382/51, 382/19, 382/24, 382/20, 382/14, 382/13, 382/56, 266, 263, 262, 281/1, 382/68, 382/69, 382/70, 382/71, 382/72, 382/73, 382/74, 382/75, 382/76, 22/13, 125/2, 125/3, 125/4, 145/1, 145/2, 145/3, 145/4, 151/1, 151/2, 151/3, 285/2, 285/3, 285/4, 285/5, 295/1, 295/2, 295/3, 297/1, 320

**OBREB GOLCZEWÓ:**

670, 288, 287, 283/2, 283/4, 268/2, 373.

W załączeniu:

Plany sytuacyjno – wysokościowe w skali 1:500 – Rys. Nr 1 – 12

- 2 kpl.

Z up. BEZPIECZYSTWA  
Michał Ogiński  
INSPEKTOR

ZA ZGODNOŚĆ  
Z ORYGINAŁEM

DYREKTOR  
mgr inż. Andrzej Mikołajewski

Starosta Kamieński  
Zespół Uzgadniania Dokumentacji Projektowej  
72-400 Kamień Pomorski  
ul. Wolińska 7b  
tel. 38 23 110

Kamień Pomorski 6 października 2006r.

## OPINIA ZUDP nr 373/06

STAROSTWO POWIATOWE  
w Kamieniu Pomorskim  
Wydział Budownictwa  
Odcinany Strumień  
10-10-2006

Przedmiot uzgodnienia: sieć kanalizacji sanitarnej w Kłębach z przesyłem do Golczewa oraz przyłącza energetyczne do przepompowni ścieków..

Inwestor: Urząd Miejski w Golczewie 72-410 Golczewo ul. Zwycięstwa 23.

Zlecenie z dnia 12 września 2006r.

Przedłożony projekt wykonano na wtórniku zaewidencjonowanym w Wydziale Geodezji i Kartografii Starostwa Powiatowego w Kamieniu Pomorskim pod nr 219/4/1/04, 219/4/2/04, 219/4/3/04, 219/4/4/04, 36/1/1/06, 35/1/1/06.

Uzgodniono na podstawie art. 27 ustawy z dnia 17 maja 1989r. Prawo geodezyjne i kartograficzne (jedn. tekst Dz. U. Nr 240 poz. 2027 z 2005r.), przepisów rozdziału 3 rozporządzenia Ministra Rozwoju Regionalnego i Budownictwa z 2 kwietnia 2001r. w sprawie geodezyjnej sieci uzbrojenia terenu oraz zespołów uzgadniania dokumentacji projektowej (Dz U Nr 38 poz. 455) i decyzji Burmistrza Golczewa z dnia 24 grudnia 2001r. nr KBS-7331/48/01 o warunkach zabudowy i zagospodarowania terenu.

### Zespół Uzgadniania Dokumentacji Projektowej w Kamieniu Pomorskim uzgodnił lokalizację z uwagami wypisanymi poniżej:

W zbliżeniu z istniejącym uzbrojeniem podziemnym prace ziemne wykonywać ręcznie.

Znaki geodezyjne, grawimetryczne i magnetyczne podlegają ochronie na podstawie art. 15 ustawy z dnia 17 maja 1989r. Prawo geodezyjne i kartograficzne (jedn. tekst Dz. U. Nr 240 poz. 2027 z 2005r.).

Na podstawie art. 27 ust.2 punkt 2 w/w ustawy Prawo geodezyjne i kartograficzne oraz na podstawie art. 22 ust.3 ustawy z dnia 7 lipca 1994r. Prawo budowlane (DzU Nr 207, poz. 2016 z 2003r. ze zm.), projektowane obiekty budowlane podlegają geodezyjnemu wyznaczeniu, oraz inwentaryzacji powykonawczej.

W przypadku stwierdzenia rozbieżności między projektowanym przebiegiem sieci, a wynikami inwentaryzacji powykonawczej, inwestor na podstawie §16 Rozporządzenia Ministra Rozwoju Regionalnego i Budownictwa z dnia 2 kwietnia 2001r w sprawie geodezyjnej ewidencji sieci uzbrojenia terenu oraz zespołów uzgadniania dokumentacji projektowej (DzU Nr 38 poz. 455) ma obowiązek niezwłocznie przedłożyć mapy z wynikami inwentaryzacji właściwemu organowi administracji architektoniczno-budowlanej.

Przebieg projektowanych sieci należy uzgodnić z właścicielami i władającymi nieruchomościami, przez które inwestycja będzie przebiegać. W wypadku kolizji z drzewami zgodę na ewentualną wycinkę drzew uzyskać należy indywidualnie z odpowiednim organem. Uzgodnienie umieszczenia urządzeń nie związanych z funkcjonowaniem drogi, nie stanowi podstawy do rozpoczęcia robót w pasie drogowym. Przed przystąpieniem do prac należy uzyskać zezwolenie od właściwego zarządu drogi zgodnie z art. 40 ust. 1 i 4 ustawy z dnia 21.03.1985 r. o drogach publicznych (tekst jednolity ustawy Dz. U. Nr 204 poz. 2086 z 2004 r. ze zm.)

ZA ZGODNOŚĆ  
Z ORYGINAŁEM  
DYREKTOR  
dr inż. Ryszard Miluniec



**Zalecenia Członków i Konsultantów Zespołu:**

**Zarząd Dróg Powiatowych:** szczegóły podano w decyzji z dnia 19 października 2005r. nr ZDP/5443/61/10/2005

**Grupa Energetyczna ENEA S.A.**

Przy zbliżeniach, skrzyżowaniach z urządzeniami elektroenergetycznymi należy:

- zachować normatywne odległości;
- prace ziemne wykonywać ręcznie z zachowaniem szczególnej ostrożności.

Na 7 dni przed rozpoczęciem prac ziemnych zgłosić je do PE Golczewo.

W razie niemożności zachowania normatywnych odległości od kabli Grupy Energetycznej ENEA S.A. należy zastosować na nich osłony otaczające z tworzywa sztucznego.

**TELEKOMUNIKACJA POLSKA S.A.**

Prace ziemne w miejscach kolizji i zbliżeń z siecią telekomunikacyjną wykonywać ręcznie zgodnie z PN, wyłącznie pod nadzorem pracownika TP S.A.

**Uwaga:** Opinia niniejsza zachowuje ważności przez okres 3 lat od dnia jej wydania.  
Uzgodnienie jest opinią techniczną i nie zastępuje pozwolenia na budowę wydanego zgodnie z obowiązującymi przepisami prawa budowlanego.

Z up. Starosty Kamieskiego  
PRZEWODNICZĄCY ZESPOŁU UZGADNIANIA  
DOKUMENTACJI PROJEKTOWEJ  
mgr inż. Ziemowit Krzyżanowski

ZA ZGODNOŚĆ  
Z ORYGINAŁEM

DYREKTOR

mgr inż. Ryszard Młynarski

**UZGODNIONO**  
**WOJEWÓDZKI SZTAŁ WOJSKOWY**  
**SZCZECIN**

był ub  
2005-11-06

ZA ZGODNOŚĆ  
Z ORYGINAŁEM

**DYREKTOR**  
dr inż. Ryszard Miluniec

Starosta Powiatowy  
w Kamieniu Pomorskim  
Wydział Inżynierii  
Ochrony Środowiska  
i Rolnictwa

**Starosta Kamieński**  
**Zespół Uzgadniania Dokumentacji Projektowej**

(Na podstawie art. 28 ust. 1 ustawy z dnia 17 maja 1989r. - Prawo gęstaryjne i kartejzyczna (Dz. U. z 2004r. Nr 140, poz. 1094 i Nr 120, poz. 1268) uzgodniono użytkowanie projektowanych sieci uzbrojenia terenu)

**SIEĆ KANALIZACJI PRZYLEGŁA ENERGET.**

(wyczerpująco uzgodniono się z eterycją terenu)

Uzgodnione użytkowanie sieci uzbrojenia terenu podlega wytyczeniu i gęstaryjnej inwentaryzacji powykonawczej przez jednostki uprawnione do wykonywania prac gęstaryjnych.

W razie niezgodności realizacji sieci uzbrojenia terenu z uzgodnionym projektem inwestor zobowiązany jest przedłożyć mapę z wynikami pomiarów powykonawczych właściwemu organowi administracji architektoniczno-budowlanej.

Uzgodnienie użytkowania projektowanych sieci uzbrojenia terenu zachowuje ważność przez okres 3 lat od dnia wydania opinii w sprawie uzgadniania użytkowania projektowanych sieci uzbrojenia terenu. Uzgodnienie traci ważność w przypadku, o którym mowa w §13 rozporządzenia Ministra Rozwoju Regionalnego i Budownictwa z dnia 2 kwietnia 2001r. w sprawie gęstaryjnej ewidencji sieci uzbrojenia terenu oraz z dnia 2 kwietnia 2001r. w sprawie gęstaryjnej ewidencji sieci uzbrojenia terenu oraz z dnia 2 kwietnia 2001r. w sprawie gęstaryjnej ewidencji sieci uzbrojenia terenu.

373/06  
06 PAZ 2006

Kamień Pom. dnia ...

UZGODNIENIE DOTYCZY ARR. 1, 2, 3, 4  
Z up. Starosty Kamieńskiego  
PRZEWODNICZĄCY ZESPÓŁ UZGADNIANIA  
DOKUMENTACJI PROJEKTOWEJ

## OZNACZENIA

- Ø160PVC, Ø200PVC proj.kanalizacja grawitacyjna  
Ø63PE-Ø110PE proj.rurociąg tłoczny  
— — — — — proj.kabel
- S o studzienka kanalizacyjna  
ZW zasawa odcinająca  
ODP o studnie odpowietrzające  
P o przepompownia ścieków

Oznaczenia dotyczą rys. nr1-4



**Narodowa Fundacja Ochrony Środowiska**  
**Zakład Technicznych Usług Komunalnych**  
70-402 Szczecin, ul.Kaszubska 59/6, tel.:4333913

Nazwa inwestycji Budowa kanalizacji sanitarnej grawitacyjno-tłocznej Kłęby - Golczewo		Proj. mgr inż. K. Barański	Nr umowy 402/03 403/03
Temat opracowania Kanalizacja grawitacyjno-cisnieniowa w m. Kłęby		Oprac. mgr inż. A. Malinowska	Nr rys.  1
Nazwa rysunku Projekt zagospodarowania terenu		Spr. mgr inż. S. Łukasinski	
Branża Wod.-kan.	Faza P.B.	Data 10.2005r.	Skala 1:500


17.



UZGODNIONO  
WOJEWÓDZKI SZTAB WOJSKOWY  
SZCZECIN

bez usg  
2006-11-06

STAROSTWO POWIATOWE  
w Kamieniu Pomorskim  
Wydział Budowlany  
Ochrony Środowiska  
i Rolnictwa

 <b>Narodowa Fundacja Ochrony Środowiska</b> <b>Zakład Technicznych Usług Komunalnych</b> 70-402 Szczecin, ul. Kaszubska 59/6, tel.: 4333913		Proj. mgr inż. K. Barański	Nr umowy 402/03 403/03
		Oprac. mgr inż. A. Malinowska	Nr rys. 2
Nazwa inwestycji Budowa kanalizacji sanitarnej grawitacyjno-tłocznej Kleby - Golczewo			
Temat opracowania Kanalizacja grawitacyjno-cisnieniowa w m. Kleby			
Nazwa rysunku Projekt zagospodarowania terenu			
Branża Wod.-kan.	Faza P.B.	Data 10.2005r.	Skala 1:500

**Starosta Kamieński**  
Zespół Uzgodnienia Dokumentacji Projektowej  
72-400 Kamień Pomorski  
ul. Wolińska 7b  
tel. 38 23 110

Z up. Starosty Kamieńskiego  
PRZEWODNICĄCY ZESPOŁU UZGADNIANIA  
DOKUMENTACJI PROJEKTOWEJ

mgr inż. Ziemowit Krzyżanowski

ZA ZGODNOŚĆ  
Z ORYGINAŁEM

DYREKTOR


mgr inż. Ziemowit Krzyżanowski

**UZGODNIONO**  
**WOJEWÓDZKI SZTAB WOJSKOWY**  
**SZCZECIN**

bez usg  
 19.02.2006  
 2006-1-06  
 Wydział Inżynierski  
 Wydział Inżynierski  
 Centrum Inżynierskie  
 i Inżynierskie

**Starosta Kamiński**  
 Zespół Uzgodniania Dokumentacji Projektowej  
 72-400 Kamień Pomorski  
 ul. Wolińska 7b  
 tel. 38 23 110

Z up. Starosty Kamińskiego  
 PRZEWODNICZĄCY ZESPOŁU UZGA  
 DOKUMENTACJI PROJEKTOWEJ  
 mgr inż. Ziemowit Krzyżanowski

 <b>Narodowa Fundacja Ochrony Środowiska</b> <b>Zakład Technicznych Usług Komunalnych</b> 70-402 Szczecin, ul. Kaszubska 59/6, tel.: 4333913			
Nazwa inwestycji Budowa kanalizacji sanitarnej grawitacyjno-tłocznej Kłęby - Golczewo		Proj. mgr inż. K. Barański	Nr umowy 402/03 403/03
Temat opracowania Kanalizacja grawitacyjno-ciśnieniowa w m. Kłęby		Oprac. mgr inż. A. Malinowska	Nr rys. 3
Nazwa rysunku Projekt zagospodarowania terenu		Spr. mgr inż. S. Łukasinski	
Branża Wod.-kan.	Faza P.B.	Data 10.2005r.	Skala 1:1000

**ZA ZGODNOŚĆ**  
**Z ORYGINAŁEM**

**DYREKTOR**  
 dr inż. Ryszard Młyniec

Skala	1:1000
-------	--------

2006-11-06

**Starosta Kamiński**  
Biuro Usług Udzielania Dokumentacji Projektowej  
72-400 Kamień Pomorski  
ul. Wolińska 7b  
tel. 38 23 110

mgr inż. Ziemowit Krzyżanowski

ZA ZGODNOŚĆ  
Z ORYGINAŁEM  
DYREKTOR  
dr inż. Ryszard Miluniec

Y = 33 65 100 7

70-402 Szczecin, ul.Kaszubska 59/6, tel.:4333913

Skala	1:1000
-------	--------



URZĄD MIEJSKI W GOLCZEWIE  
ul. Zwycięstwa 23  
72-410 GOLCZEWO  
(4)

Golczewo, dnia 26 czerwca 2006 r.

KBS 9031/6/06.

*Kel. Bonniński*  
*Ohm*

STAROSTWO POWIATOWE  
w Kancelarii Starosty  
Wojciecha Bonnińskiego  
Ochrony Środowiska  
i Rolnictwa

**Narodowa Fundacja  
Ochrony Środowiska  
Zakład Technicznych Usług  
Komunalnych  
ul. Kaszubska 59/6  
70-402 SZCZECIN**

Odpowiadając na Wasze pismo w sprawie uzgodnienia projektowanej kanalizacji sanitarnej w miejscowości Kłęby z przesyłem do Golczewa informuję, że opiniuje się pozytywnie przyjęte rozwiązania z następującymi uwagami:

- do studzienki nr 115 przewidzieć możliwość włączenia sieci kanalizacyjnej z projektowanej części socjalnej cementowni,
- do każdej działki budowlanej w rejonie ulic Dębowa, Spacerowa, Olchowa, Bukowa, Wrzosowa i Modrzewiowa w Golczewie zaprojektować przyłącza,
- zmienić kierunek odprowadzenia ścieków z posesji 47 a na ul. Zwycięstwa w Golczewie – studzienki 10 a i 10 b włączyć do studni S 1 /likwidacja bardzo długiego przejścia przez drogę powiatową/,
- zaprojektować przyłącze kanalizacyjne do budynku mieszkalnego przy ul. Zwycięstwa 51/I/ w dz. 561/9 w Golczewie,
- określić sposób odprowadzania ścieków ul. Zwycięstwa 55 oraz działek sąsiednich,
- przeprojektować odprowadzenie ścieków z posesji 1, 2, 3 Kłęby gdyż na odcinku 130 m zaprojektowano 6 przecisków pod drogą powiatową /koszty wykonania/,

Z up. BURMISTRZA  
Michał Czapowicz  
INSPEKTOR

ZA ZGODNOŚĆ  
Z ORYGINAŁEM

DYREKTOR  
dr inż. Ryszard Miluniec

Kamień Pomorski, dnia 19.10.2005 r.

ZDP/5443/61/10/2005

## DECYZJA

1. Na podstawie art. 39 ust. 3, 3a i ust. 5 ustawy z dnia 21 marca 1985 r. o drogach publicznych (t.j. Dz. U. z 2004 r. Nr 204 poz. 2086 z późn. zm.), art. 104 ustawy z dnia 14 czerwca 1960 r. Kodeks postępowania administracyjnego (Dz. U. z 2000 r. Nr 98, późn. 1071 z późn. zm.), oraz Uchwały Nr 142/313/2005 Zarządu Powiatu w Kamieniu Pomorskim z dnia 08.09.2005 r. w sprawie wydawania decyzji administracyjnych oraz upoważnienia do udziału w charakterze strony w czynnościach geodezyjnych związanych z okazaniem granic i rozgraniczeniem dróg powiatowych, po rozpatrzeniu wniosku z dnia 06 października 2005 r. złożonego Inwestora Gminę Golczewo o wyrażenie zezwolenia na umieszczenie w pasie drogowym dróg powiatowych nr 0032Z Stuchowo – Golczewo w m. Golczewo i nr 0033Z Kłęby – Włodzisław w m. Kłęby urządzenia infrastruktury technicznej niezwiązanej z funkcjonowaniem drogi oraz potrzebami ruchu drogowego – rurociągu z rur PE  $\varnothing$  63 – 110, z rur PCV  $\varnothing$  160 – 200 w związku z budową kanalizacji sanitarnej (grawitacyjna + tłoczna) w m. Kłęby z przesyłem do Golczewa

### zezwała się wnioskodawcy

2. Na umieszczenie w pasie drogowym dróg powiatowych nr 0032Z Stuchowo – Golczewo w m. Golczewo i nr 0033Z Kłęby – Włodzisław w m. Kłęby urządzenia infrastruktury technicznej niezwiązanej z funkcjonowaniem drogi oraz potrzebami ruchu drogowego – rurociągu z rur PE  $\varnothing$  63 – 110, z rur PCV  $\varnothing$  160 – 200 w związku z budową kanalizacji sanitarnej (grawitacyjna + tłoczna) w m. Kłęby z przesyłem do Golczewa
3. Zobowiązuje się wnioskodawcę przed przystąpieniem do prowadzenia robót w pasie drogowym do wystąpienia do zarządu drogi o wydanie decyzji na prowadzenie robót w pasie drogowym i ustalenie za powyższe opłaty oraz decyzji ustalającej opłatę roczną za umieszczenie w pasie drogowym urządzenia niezwiązanego z potrzebami zarządzania drogami lub potrzebami ruchu drogowego pod rygorem zastosowania art. 162 kpa.
4. **Ustala się następujące warunki zezwolenia :**
  - a) projektowany kolektor sanitarny prowadzić w odległości min. 1 m od istniejącej krawędzi jezdni,
  - b) naruszoną konstrukcję pasa drogowego odtworzyć z zasadą przestrzegania wykonania robót zanikających,
  - c) wykopy zagałęć do 0,97 w skali Proctora,
  - d) roboty ziemne prowadzić w taki sposób aby nie uszkodzić systemu korzeniowego drzew rosnących w pasie drogowym dróg powiatowych,
  - e) po zakończeniu prac inwestor zobowiązany jest wykonać na koszt własny dokumentację powykonawczą geodezyjną i dostarczyć ją do Zarządu Dróg Powiatowych w Kamieniu Pomorskim,
  - f) należy wykonać projekt oznakowania i zabezpieczenia prowadzonych w pasie drogowym robót na czas ich wykonywania zgodnie z Rozporządzeniem Ministra Infrastruktury z dnia 23.09.2003 r. w sprawie szczegółowych warunków zarządzania ruchem na drogach oraz wykonywania nadzoru nad tym zarządzaniem ( Dz. U. Nr 177 poz. 1729 z 2003 r. ),
  - e) przed rozpoczęciem robót inwestor jest zobowiązany do uzyskania pozwolenia na budowę lub zgłoszenia wykonywania robót budowlanych w trybie i na warunkach określonych w przepisach ustawy z dnia 07.07.1994 r. Prawo budowlane (t.j. Dz. U. z 2003 r. nr 207 poz. 2016 z późn. zm.)

ZA ZGODNOŚĆ  
Z ORYGINAŁEM  
DYREKTOR

dr inż. Ryszard Matuszak

ZACHODNIOPOMORSKI ZARZĄD  
MELIORACJI I URZĄDZEŃ WODNYCH  
w Szczecinie  
**TERENOWY ODDZIAŁ**  
72-400 Kamień Pomorski  
ul. Spółdzielcza 1, tel. 0 91/ 302 12 04  
Kontakt: 0 91 302 33 36, NIP 851-10-73-484

Kamień Pomorski 28.08.2006 r.

EKA-5011/ 10 /06

Narodowa Fundacja Ochrony Środowiska  
Zakład Technicznych Usług Komunalnych  
ul. Kaszubska 59/6  
70-402 Szczecin  
Powiatowe Biuro Inżynierskie  
Wydział Budownictwa  
Środowiska i Rolnictwa

**Dotyczy: projektowanej kanalizacji sanitarnej dla miejscowości : Kłęby z przesyłem do Golczewa**

Zachodniopomorski Zarząd Melioracji i Urządzeń Wodnych Terenowy Oddział w Kamieniu Pomorskim niniejszym podaje wytyczne odnośnie skrzyżowań projektowaną siecią kanalizacji sanitarnej z urządzeniami wodnymi:

**1. Kolizja Nr 1 – rów R - 3 obręb Golczewo - Nr rysunku 1a**

Warunki techniczne przejścia:

- uzyskać zgodę na wejście z pracami od właściciela działki
- ułożyć rurę kanalizacją min. 1,5 m pod dnem przepustu na rowu R-3 metodą przewiertu sterowanego w rurze ochronnej,
- przejście oznakować w terenie, zainwentaryzować

**2. Kolizja Nr 2 – rów R-6 obręb Kłęby – Nr rysunku 3**

Warunki techniczne przejścia:

- uzyskać zgodę na wejście z pracami od właściciela działki
- ułożyć rurę kanalizacją nad przepustem na rowie R-6 w rurze ochronnej,
- przejście oznakować w terenie i zainwentaryzować,

**3. Kolizja Nr 3 i 4 – kanał Kłęby bkm 1+350 i 1+390 obręb Kłęby**

Warunki techniczne przejścia:

- przewiert sterowany w rurze ochronnej pod dnem rurociągu na kanale min. 1,0 m poniżej dna, zaproponowane rzędne powinny spełniać ten wymóg.
- przejście oznakować w terenie, zainwentaryzować a profil pozyskanego przejścia wykonawca robót winien dostarczyć do naszego zarządu (może być ksero),
- wymagane pozwolenie wodnoprawne,
- operat przed złożeniem w Starostwie przedstawić do uzgodnienia w T/O

Za wydanie niniejszych warunków zgodnie z Uchwałą Nr XI/103/2000 Sejmiku Województwa Zachodniopomorskiego dnia 28.02. 2002r. nalicza się opłatę zgodnie z załączoną fakturą VAT Nr 4/2006 z dnia 28.08.2006 r.

DYREKTOR  
dr inż. Ryszard Miłuniec

p. Kierownika Terenowego Oddziału  
ZMIUM w Kamieniu Pomorskim  
specjalista ds. inż. podst.  
Krzysztof Jasnos

ZA ZGODNOŚĆ  
Z ORYGINAŁEM

**Zachodniopomorski Zarząd Melioracji i Urządzeń Wodnych w Szczecinie****Terenowy Oddział w Kamieniu Pomorskim**

ul. Spółdzielcza 1, 72-400 Kamień Pomorski

Tel. ( fax ) : (091) 38 21 204

Kamień Pom. dnia 09.10.2006 r.

EKA 5011/13/06

MIANOSTAWY POWIATOWE  
w Kamieniu Pomorskim  
Wydział Ochrony Środowiska  
Ochroty Środowiska  
i Komunikacji**Narodowa Fundacja  
Ochrony Środowiska  
Zakład Techniczny Usług  
Komunalnych**  
ul. Kaszubska 59/6  
70-402 Szczecindotyczy : projektowanej kanalizacji sanitarnej w m. Kłęby z przesyłem do  
Golczewa

**Zachodniopomorski Zarząd Melioracji i Urządzeń Wodnych Terenowy**  
Oddział w Kamieniu Pomorskim uzgadnia operat wodnoprawny przejścia  
kanalizacji sanitarnej przez kanał Kłęby bez uwag.

up. Kierownika Terenowego Oddziału  
ZZMIUM w Kamieniu Pomorskim  
specjalista dr inż. Podst.

Krzyżanek Jasnos

ZA ZGODNOŚĆ  
Z ORYGINAŁEM

DYREKTOR

dr inż. Ryszard Miluniec

STAROSTWO POWIATOWE  
w Kamieniu Pomorskim  
ul. Mieszka I 5b, 72-400 Kamień Pomorski  
tel. 0 91/ 3823120 fax 382312



Kamień Pomorski, dnia 04.11.2005 roku

Gm.AL7014-U-7/05

Narodowa Fundacja Ochrony Środowiska  
Zakład Techniczny Usług Komunalnych  
ul. Kaszubska 59/6  
70-402 Szczecin

dot. projektowanej kanalizacji sanitarnej w m. Kłęby z przesyłem do Golczewa

W odpowiedzi na pismo Starosta Kamieński gospodarujący nieruchomościami Skarbu Państwa w oparciu o art. 11 ustawy z dnia 21 sierpnia 1997 roku o gospodarce nieruchomościami **wyraża zgodę** na lokalizację sieci kanalizacji sanitarnej grawitacyjno-tłocznej przez działki nr 259, 284, 262, 311, 317/4, 277, 279, 320 stanowiących własność Skarbu Państwa, położonych w m. Kłęby Gmina Golczewo, zgodnie z przedstawionym planem sytuacyjnym.

Zobowiązujemy wykonawcę bądź inwestora do uporządkowania terenu i pokrycia wszystkich ewentualnych szkód powstałych podczas realizacji inwestycji.

Jednocześnie informujemy, że działka nr 670 położona w m. Golczewo stanowi drogę powiatową w zarządzie Dróg Powiatowych w Kamieniu Pomorskim. W związku z czym Państwa wniosek o uzgodnienie inwestycji został skierowany do ZDP. Ponadto działka nr 281/1 obręb 3 m. Golczewo jest we władaniu Zachodniopomorskiego Zarządu Dróg Wojewódzkich w Koszalinie. Wszelkie uzgodnienia dotyczące przebiegu sieci kanalizacji sanitarnej należy uzgodnić ZZDW Koszalin.

Otrzymują:  
adresat  
Gm a/a

Starosta  
Marta Kaczmarek  
p.o. Naczelnika Wydziału  
Gospodarki Nieruchomościami  
Powiatu i Skarbu Państwa

ZA ZGODNOŚĆ  
Z ORYGINAŁEM

DYREKTOR  
dr inż. Ryszard Mijaneć

STAROSTWO POWIATOWE  
w Kamieniu Pomorskim  
ul. Mieszka I 5b, 72-400 Kamień Pom.  
tel. 3823120



Kamień Pomorski, dn. 03.04.2006r

Gm.BD.7014-U-21/06

Narodowa Fundacja  
Ochrony Środowiska  
Zakład Technicznych Usług Komunalnych  
ul. Kaszubska 59/6  
70-402 Szczecin

dotyczy: uzgodnienia przejścia rurociągu tłoczego kanalizacji sanitarnej w obrębie nr 3 miasta Golczewo

W odpowiedzi na pismo z dnia 22 lutego 2006 roku Starosta Kamieński gospodarujący nieruchomościami Skarbu Państwa w oparciu o art. 11 ustawy z dnia 21 sierpnia 1997 roku o gospodarce nieruchomościami wyraża zgodę na ułożenie trasy projektowanego rurociągu tłoczego przez działkę nr 268/2 stanowiącą własność Skarbu Państwa, położoną w obrębie nr 3 miasta Golczewo, zgodnie z przedstawionym planem sytuacyjnym.

Nadmieniam, że warunkiem rozpoczęcia wyżej wymienionych prac jest spełnienie wymogów określonych przepisami prawa budowlanego oraz następujących warunków:

- przed przystąpieniem do budowy należy wyznaczyć granicę drogi przez wykonawcę robót geodezyjnych
- sieć kanalizacyjną położyć w sposób nie kolidujący z istniejącym już uzbrojeniem na terenie działki
- wszelkie prace przeprowadzić w taki sposób, aby nie kolidowały z ruchem na drodze
- po zakończeniu budowy przesłać do tut. urzędu kopię dokumentacji powykonawczej, powołując się na znak naszego pisma.

Po zakończeniu inwestycji inwestor zobowiązany jest do przywrócenia terenu do stanu pierwotnego oraz pokrycia wszelkich strat powstałych podczas jej realizacji.

Starosta  
Maria Maciejak  
p.o. Naczelnika Wydziału  
Gospodarki Nieruchomościami  
Powiatu i Skarbu Państwa

Otrzymują:

1. adresat  
2. a/a



Starostwo Powiatowe w Kamieniu Pomorskim  
ul. Mieszka I 5b, 72-400 Kamień Pomorski, tel. (091) 3823120, fax (091) 3823111  
e-mail: info@kamienpomorski.pl www.kamienpomorski.powiat.pl

ZA ZGODNOŚĆ  
Z OBYGNAŁEM

DYREKTOR  
dr inż. Ryszard Mliński

STAROSTWO POWIATOWE  
w Kamieniu Pomorskim  
ul. Mieszka I 5b, 72-400 Kamień Pom.  
tel. 3823120



Kamień Pomorski, dn. 18.08.2006r

Gm. BD.7014-U- 93/06

Narodowa Fundacja Ochrony Środowiska  
ul. Kaszubska 59/6  
70-402 Szczecin

STAROSTWO POWIATOWE  
w Kamieniu Pomorskim  
Wydział Budownictwa  
Ochrony Środowiska  
Lokalowa

dotyczy: uzgodnienia przejścia przykanalika projektowanej kanalizacji sanitarnej w miejscowości Kłęby, gm. Golczewo z przesyłem do miasta Golczewo- działka nr 230 w obrębie Kłęby, gm. Golczewo, będącej współwłasnością w 1/3 Skarbu Państwa

W odpowiedzi na pismo z dnia 10 sierpnia 2006 roku Starosta Kamiński gospodarujący nieruchomościami Skarbu Państwa w oparciu o art. 11 ustawy z dnia 21 sierpnia 1997 roku o gospodarce nieruchomościami **wyraża zgodę** na ułożenie przykanalika projektowanej sieci kanalizacyjnej przez działkę nr 230 stanowiącą współwłasność w 1/3 Skarbu Państwa, położoną w Kłębach, gm. Golczewo, zgodnie z przedstawionym planem sytuacyjnym.

Nadmieniam, że warunkiem rozpoczęcia wyżej wymienionych prac jest spełnienie wymogów określonych przepisami prawa budowlanego oraz następujących warunków:

- przed przystąpieniem do budowy należy wyznaczyć granicę nieruchomości przez wykonawcę robót geodezyjnych
- sieć kanalizacji sanitarnej położyć w taki sposób, aby nie kolidowała z istniejącym uzbrojeniem w terenie
- wszelkie prace należy przeprowadzić nie narażając bezpieczeństwa osób trzecich
- po zakończeniu budowy przesłać do tutejszego urzędu kopię dokumentacji powykonawczej, powołując się na znak naszego pisma

Po zakończeniu inwestycji inwestor zobowiązany jest do przywrócenia terenu do stanu pierwotnego oraz pokrycia wszelkich strat powstałych podczas jej realizacji.

Jednocześnie informuję, iż w udziale 2/3 współwłaścicielem przedmiotowej nieruchomości są Państwo Zofia i Zenon Olejnik zam. Kłęby 52, w związku z tym proszę o zwrócenie się do Państwa Olejnik w celu uzyskania stosownego uzgodnienia.

Z up. STAROSTY

Maria Wączyńska  
p.o. Naczelnicy Wydziału  
Gospodarki Nieruchomości  
Powiatu Skarbu Państwa

Do wiadomości:

1. a/a
2. Zofia i Zenon Olejnik Kłęby 52 72-410 Golczewo
3. Gmina Golczewo ul. Żygielowa 23

ZA ZGODNOŚĆ  
Z ORYGINAŁEM

DYREKTOR  
dr inż. Ryszard Muntec

STAROSTWO POWIATOWE  
w Kamieniu Pomorskim  
ul. Mickiewicza 15b, 72-400 Kamień Pomorski  
tel. 3823120



Kamień Pomorski, dn. 25.08.2006r

Gm.BD.7014-U- 94/06

Narodowa Fundacja Ochrony Środowiska  
ul. Kaszubska 59/6  
70-402 Szczecin

STAROSTWO POWIATOWE  
w Kamieniu Pomorskim  
Wydział Gospodarki  
Nieruchomościami  
i Rolnictwa

dotyczy: uzgodnienia przebiegu projektowanych kabli energetycznych zasilających przydomową przepompownię ścieków - działka nr 268/2 w obrębie 3 miasta Golczewo, będącej własnością Skarbu Państwa

W odpowiedzi na pismo z dnia 17 sierpnia 2006 roku Starosta Kamiński gospodarujący nieruchomościami Skarbu Państwa w oparciu o art. 11 ustawy z dnia 21 sierpnia 1997 roku o gospodarce nieruchomościami wyraża zgodę na ułożenie projektowanych kabli energetycznych przez działkę nr 268/2 stanowiącą własność Skarbu Państwa, położoną w obrębie nr 3 miasta Golczewo, zgodnie z przedstawionym planem sytuacyjnym.

Nadmieniam, że warunkiem rozpoczęcia wyżej wymienionych prac jest spełnienie wymogów określonych przepisami prawa budowlanego oraz następujących warunków:

- przed przystąpieniem do budowy należy wyznaczyć granicę nieruchomości przez wykonawcę robót geodezyjnych
- kable energetycznej położyć w taki sposób, aby nie kolidowały z istniejącym uzbrojeniem w terenie
- wszelkie prace należy przeprowadzić nie narażając bezpieczeństwa osób trzecich
- po zakończeniu budowy przesłać do tutejszego urzędu kopię dokumentacji powykonawczej, powołując się na znak naszego pisma

Po zakończeniu inwestycji inwestor zobowiązany jest do przywrócenia terenu do stanu pierwotnego oraz pokrycia wszelkich strat powstałych podczas jej realizacji.

z op. STAROSTY

Maria Maczmarek  
p.o. Naczelnika Wydziału  
Gospodarki Nieruchomościami  
Powiatu Skarbu Państwa

Do wiadomości:

1. a/a

ZA ZODPOWIEDZIALNOŚĆ  
Z ORYGINAŁEM

DYREKTOR  
dr inż. Ryszard Miluniec



Golczewo, dnia 21 listopada 2005 r.

KBS 9031/4/05

Narodowa Fundacja  
Ochrony Środowiska  
Zakład Technicznych Usług  
Komunalnych  
ul. Kaszubska 59/6  
70-402 Szczecin

USTAWA PRAWA  
w Kierunku Pomocności  
Współpracy  
Ochrony Środowiska  
i Komunalnej

Odpowiadając na Wasze pisma w sprawie projektowanej kanalizacji sanitarnej w m-ści Kłęby informuję:

1. uzgadniam lokalizację przyłącza kanalizacyjnego do działki Nr 285/5 – Kłęby oraz 382/76 w obrębie 5 Golczewo.
2. uzgadniam lokalizację sieci kanalizacyjnej w działkach 265/3 obr. Golczewo 3, 283/2, 382/56, 382/62, 382/57, 382/58, 382/60, 382/59, 382/61 obr. 5 Golczewo oraz w działkach 229/1, 47, 148, 190 i 22 w obrębie Kłęby.

BURMISTRZ

Janusz Domański

ZA ZGODNOŚĆ  
Z ORYGINAŁEM

DYREKTOR  
dr inż. Ryszard Milutec

**BURMISTRZ GOLCZEWA**  
ul. Zwycięstwa 23  
72-410 GOLCZEWO

Golczewo, dnia 06 grudnia 2005 r.

KBS 9031/5/05

STANOWISKO POWIATOWE  
w Rejonie Pomorskim  
Wydział Inżynierski  
Ochrony Środowiska  
i Budownictwa

**Narodowa Fundacja  
Ochrony Środowiska  
Zakład Technicznych Usług  
Komunalnych  
ul. Kaszubska 59/6  
70-402 Szczecin**

Odpowiadając na Wasze pismo z dnia 28 listopada 2005 r. w sprawie projektowanej kanalizacji sanitarnej w m-ści Kłęby informuję:

- uzgadniam lokalizację projektowanego przyłącza kanalizacyjnego do działki Nr 282 z uwzględnieniem wykonanego chodnika drogowego /przejście bezkolizyjne/.

**BURMISTRZ**

Janusz Domański

ZA ZGODNOŚĆ  
Z ORYGINAŁEM

**DYREKTOR**  
dr inż. Ryszard Milutec



STANOWISKO POWIATOWE  
w Kancelarii Pomorskiego  
Wydziału Administracji  
Ochrony Środowiska  
i Kultury

**Narodowy Fundusz Ochrony  
Środowiska  
Zakład Technicznych Usług  
Komunalnych**

**ul. Kaszubska 56/6  
70-402 Szczecin**

Wasz znak:

Data:

Nasz znak: WG/ 1883 /2006

Data: 20.02.2006

W odpowiedzi na pismo z dnia 28.11.2005 r. działając w imieniu ENEA S.A., informuję, że wyrażam zgodę na wykonanie na nieruchomości stanowiącej działkę numer 283, obręb Kłęby, przejścia projektowanej kanalizacji sanitarnej grawitacyjnej. Jednorazowa opłata za udostępnienie ww. działki wynosi 500 zł.

Ponadto zawiadamiam, że w przypadku przystąpienia do realizacji inwestycji, o której mowa na wstępie Fundacja zobowiązana jest do zgromadzenia w przedmiotowej sprawie całej wymaganej przepisami prawa dokumentacji. W razie niedopełnienia jakichkolwiek formalności skutkujących koniecznością rozebrania kanalizacji, Fundacja zobowiązana będzie do dokonania tego własnym kosztem i staraniem.

Jednocześnie informuję, że po zakończeniu inwestycji Fundacja zobowiązana jest do przywrócenia działki do stanu pierwotnego.

ENEA S.A.  
Oddział Dystrybucji Szczecin  
Zakład Wspomagania Dystrybucji  
Dyrektor

Zdzisław Gorecki

ZA ZGODNOŚĆ  
Z ORYGINAŁEM

DYREKTOR

dr inż. Ryszard Miluntac

**Otrzymują:**

- adresat,
- WG a/a.

ENEA S.A.

Rejon Dystrybucji Międzyzdroje  
Sektora Rozwoju

72-500 Międzyzdroje, ul. Polna 65

tel. 091 322 04 56, fax 091 328 03 88

Przekazywanie zaawansowanych

1. 10.03.2006 r. 12.00.00. 2. 12.00.00. 3. 12.00.00.

2. 12.00.00. 3. 12.00.00. 4. 12.00.00.

został sprawdzony w zakresie zgodności

z warunkami przyłączenia (WP)

nr 12.03.2006 r. z dnia 03.03.2006 r.

(oprócz układu pomiarowego) bez uwag

z uwagami podanymi przez

Sprawdzenie jest ważne do dnia ważności WP.

Międzyzdroje 12.03.2006 r. P. D. P.

25.03.2006 r. 12.00.00. 26.03.2006 r. 12.00.00.

27.03.2006 r. 12.00.00. 28.03.2006 r. 12.00.00.

29.03.2006 r. 12.00.00. 30.03.2006 r. 12.00.00.

31.03.2006 r. 12.00.00. 01.04.2006 r. 12.00.00.

02.04.2006 r. 12.00.00. 03.04.2006 r. 12.00.00.

04.04.2006 r. 12.00.00. 05.04.2006 r. 12.00.00.

06.04.2006 r. 12.00.00. 07.04.2006 r. 12.00.00.

08.04.2006 r. 12.00.00. 09.04.2006 r. 12.00.00.

10.04.2006 r. 12.00.00. 11.04.2006 r. 12.00.00.

12.04.2006 r. 12.00.00. 13.04.2006 r. 12.00.00.

14.04.2006 r. 12.00.00. 15.04.2006 r. 12.00.00.

16.04.2006 r. 12.00.00. 17.04.2006 r. 12.00.00.

18.04.2006 r. 12.00.00. 19.04.2006 r. 12.00.00.

20.04.2006 r. 12.00.00. 21.04.2006 r. 12.00.00.

22.04.2006 r. 12.00.00. 23.04.2006 r. 12.00.00.

24.04.2006 r. 12.00.00. 25.04.2006 r. 12.00.00.

30.05.2006 r. 12.00.00. 31.05.2006 r. 12.00.00.

01.06.2006 r. 12.00.00. 02.06.2006 r. 12.00.00.

03.06.2006 r. 12.00.00. 04.06.2006 r. 12.00.00.

05.06.2006 r. 12.00.00. 06.06.2006 r. 12.00.00.

07.06.2006 r. 12.00.00. 08.06.2006 r. 12.00.00.

ZA ZGODNOŚĆ  
Z ORYGINAŁEM

DYREKTOR

dr inż. Ryszard Młuniec

8.56  
6.01 S10a

8.56  
6.01 S1a

WSPÓŁCZESNE PRZEPOMPOWNI ŚCIEKÓW P-1


E-1 6027466,95 3367097,53  
E-2 6027464,85 3367097,78  
E-3 6027464,25 3367098,94

OBIEKT PRZEPOMPOWNIA ŚCIEKÓW P-1

GOLCZEWÓ UL. ZWYCIĘSTWA DZ. NR 283/2

Rodzaj opracowania ZASILENIE PRZEPOMPOWNI ŚCIEKÓW

Imię i Nazwisko	Podpis	Data
Projektant	J.KUBICKI	08.2006
nr upr.	48/SZ/76	Skala 1:500
Opracował	M.KUBICKI	Nr 1
Sprawił		Rys.
nr upr.		

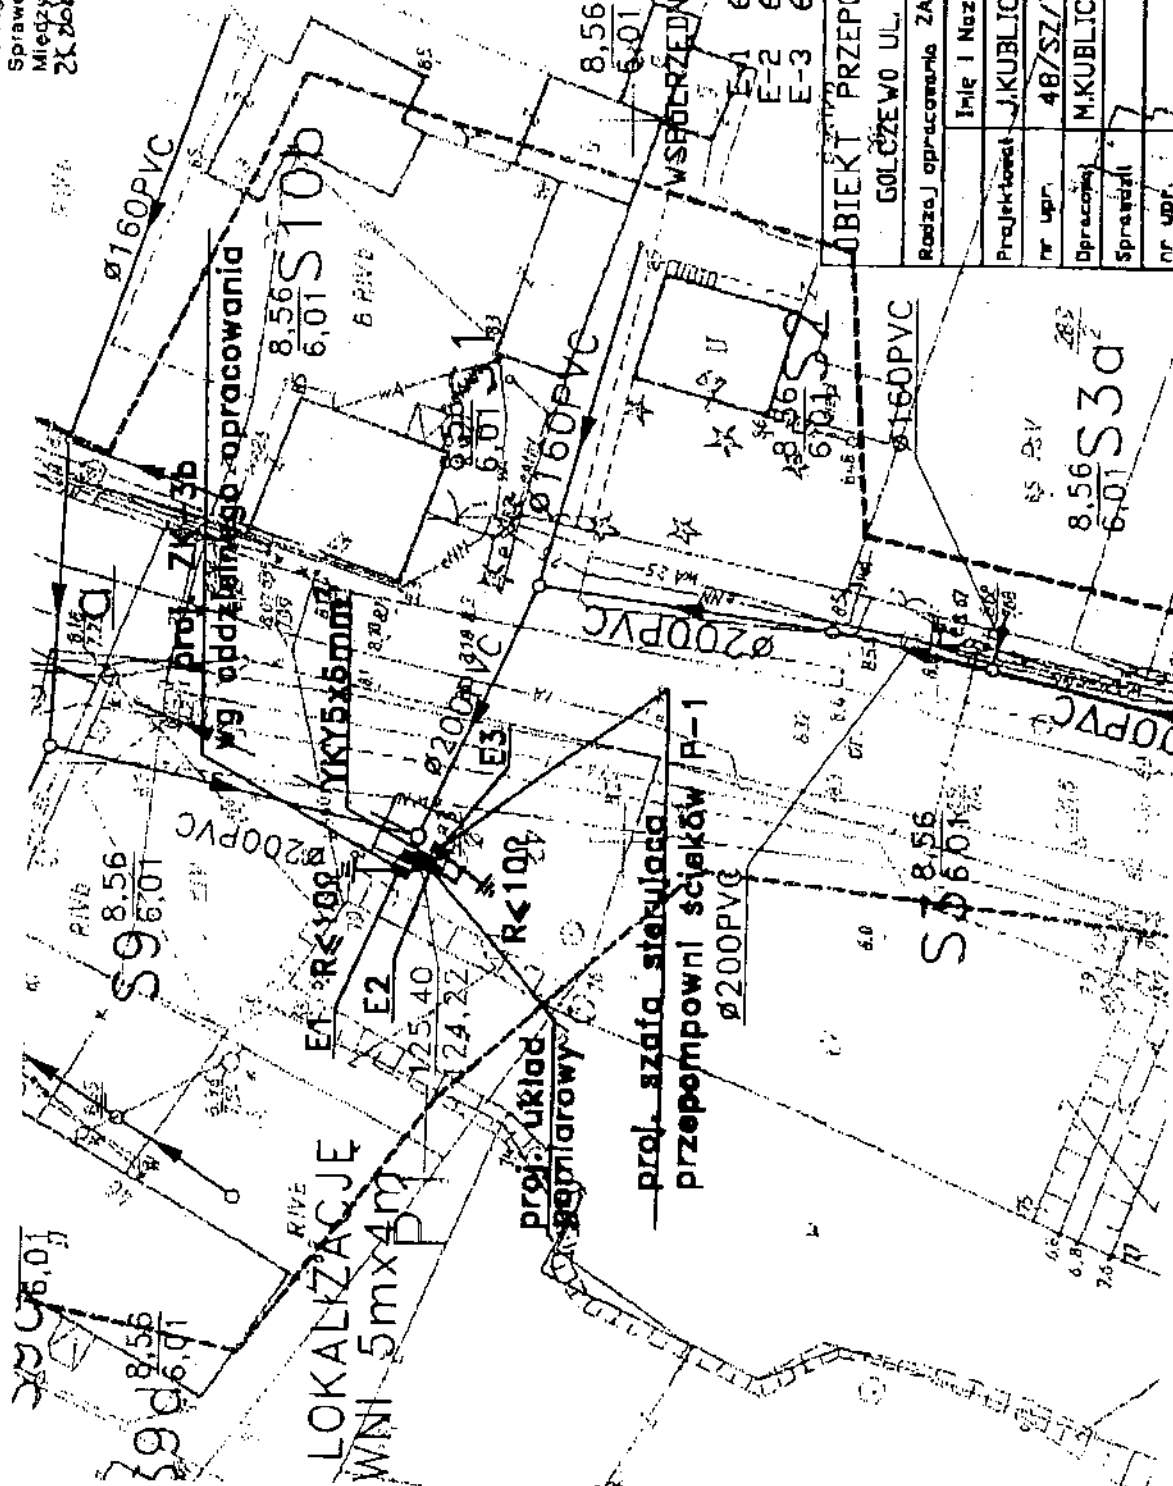

ENEA S.A.  
Rejon Dystrybucji Miedzydroje  
Sektoria Rozwoju

L. dz. 72-500 Miedzydroje, ul. Polna 45

Projekt linii 10 kV 322 Miedzydroje, ul. Polna 45

1. 10 kV 322 Miedzydroje, ul. Polna 45

2. 10 kV 322 Miedzydroje, ul. Polna 45

został sprawdzony w zakresie zgodności

z wymaganymi przyłączeniami (WP)

nr 229/1 z dnia 08.08.2006

(oprócz układu pomiarowego) bez uwag

Sprawdzenie jest ważne do dnia ważności WP.

14. Miedzydroje, ul. Polna 45. Podpis: [podpis]

14. Miedzydroje, ul. Polna 45. Podpis: [podpis]

STAROSTWO POWIATOWE  
w Kąkuli (Kąkuli)  
ul. [adres]  
[adres]  
[adres]

Rodzaj opracowania ZASILENIE PRZEPOMPOWNI SCIEKAW			
Inicj i Nazwisko	Podpis	Data	
Projektant	JKUBICKI	08.2006	Skala 1:500
Op. upr.	4B/SZ/76		
Op. upr.	MIKUBICKI		
Op. upr.			
Op. upr.			

297 OBIEKT PRZEPOMPOWNIA SCIEKAW P-2

KŁĘBY DZ. NR 229/1

E-2 6026418,46 3366821,70  
E-2 6026418,42 3366820,72  
E-3 6026418,26 3366819,13

proj. ZK-1b  
wg oddzielnego opracowania

proj. układ  
pomiarowy

ALIZACJE  
5m x 24m

ZA ZGODNOŚĆ  
Z ORYGINAŁEM

229

DYREKTOR

dr inż. Ryszard Młyniec

ENEA S.A.

Rejon Dystrybucji Międzyzdroje  
Sektora Rozwoju

72-500 Międzyzdroje, ul. Polna 65

tel. 091 332 04 58, fax 091 332 04 88

Projekt niniejszy zawiera:

1. Łączność z zest. pomiarowy2. zest. pomiarowy

został sprawdzony w zakresie zgodności

z warunkami przyłączenia (Wp)

nr 23.109/1006 z dnia 03.10.06

(oprócz układu pomiarowego) bez uwag

z uwagami podanymi

Sprawdzenie jest ważne do dnia ważności Wp

Międzyzdroje 11.10.06 Podpis [Signature]ZA ZGODNOŚĆ  
Z ORYGINAŁEM


DYREKTOR

dr inż. Ryszard Milutec

## WSPÓŁRZĘDNE PRZEPOMPOWNI SCIEKÓW P-3

	X	Y
E-1	6026912,60	3367227,73
E-2	6026911,07	3367229,35
E-3	6026908,28	3367232,32
E-4	6026899,93	3367242,78
E-5	6026900,63	3367243,48
E-6	6026888,78	3367258,22

OBIEKT PRZEPOMPOWNIA SCIEKÓW P-3			
CALCZEWÓ DZ. NR 302/62			
Rodzaj opracowania: ZASTĘPIE PRZEPOMPOWNI SCIEKÓW			
Imię i Nazwisko	Podpis	Data	
Pracownik	AKUBIŁSKI		
Pr. upr.	48/SZ/76	18.10.2006	1/200
Pracownik	AKUBIŁSKI		
Pr. upr.			

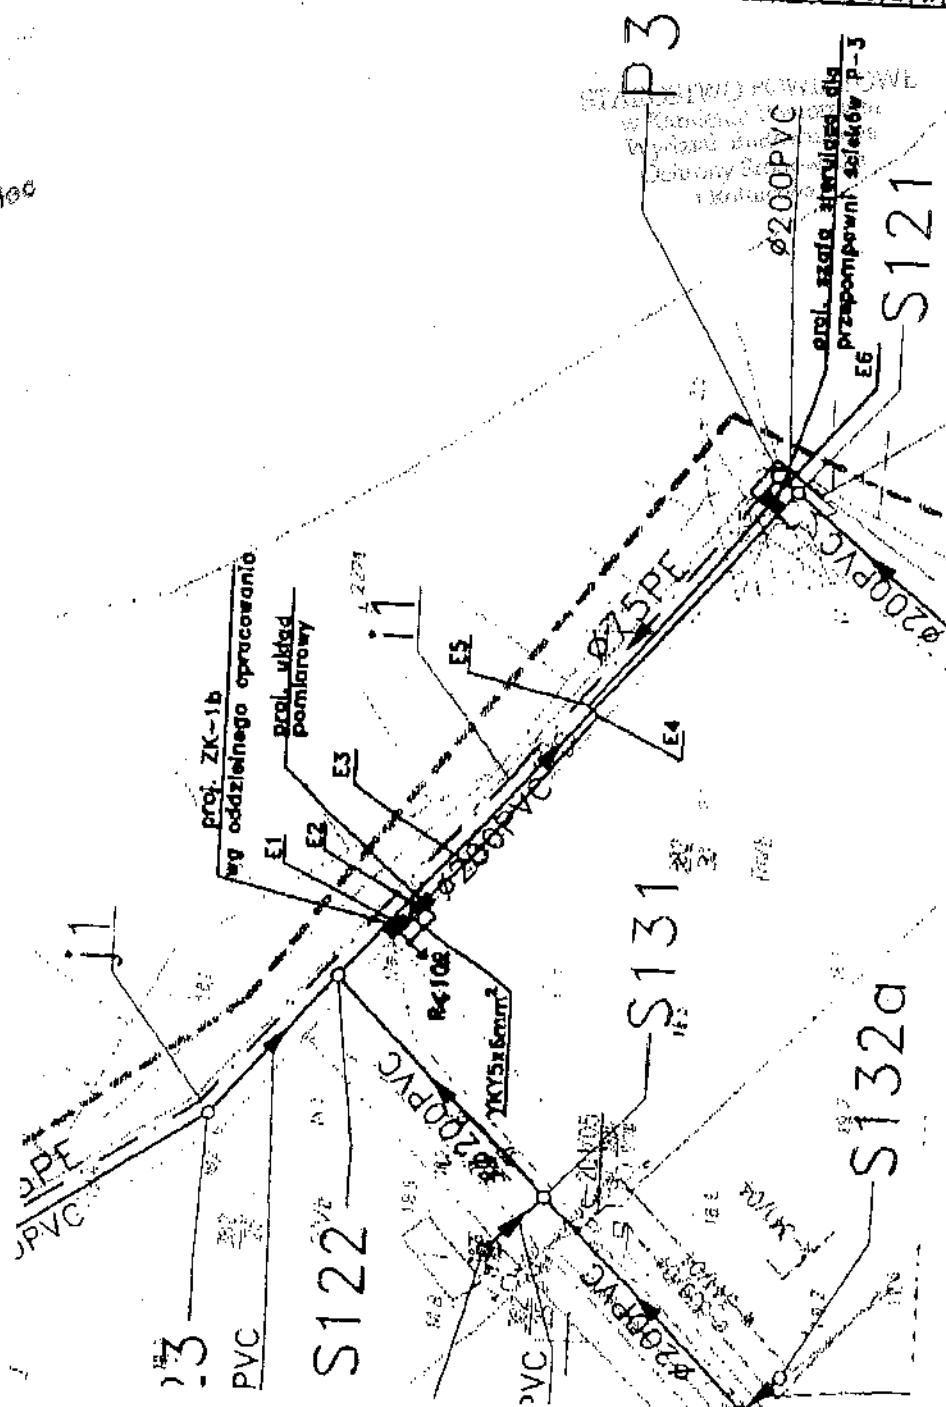

ZA ZODPOWIEDZIALNOŚĆ  
Z ORYGINAŁEM

DYREKTOR

dr inż. Ryszard Miliutec

ENEA S.A.

Rejon Dystrybucji Międzyzdroje  
Sektoria Rozwoju

72-500 Międzyzdroje, ul. Polna 65

tel. 081 322 04 58, faks 081 328 03 88

201-002, tel. 081 322 04 58, faks 081 328 03 88

201-002, tel. 081 322 04 58, faks 081 328 03 88

OBJEKT PRZEPOMPOWNI ŚCIEKÓW P-4			
KŁĘBY DZ. NR 40			
Rodzaj opracowania	ZASTĘP	PRZEPOMPOWNI ŚCIEKÓW	
Inicjał	JKUBELICKI	Podpis	08.2006
Nr. 1	48.43.76	Skala	1:500
Nr. 2	JKUBELICKI	Nr. 1	
Nr. 3	JKUBELICKI	Nr. 2	
Nr. 4	JKUBELICKI	Nr. 3	
Nr. 100	JKUBELICKI	Nr. 99	

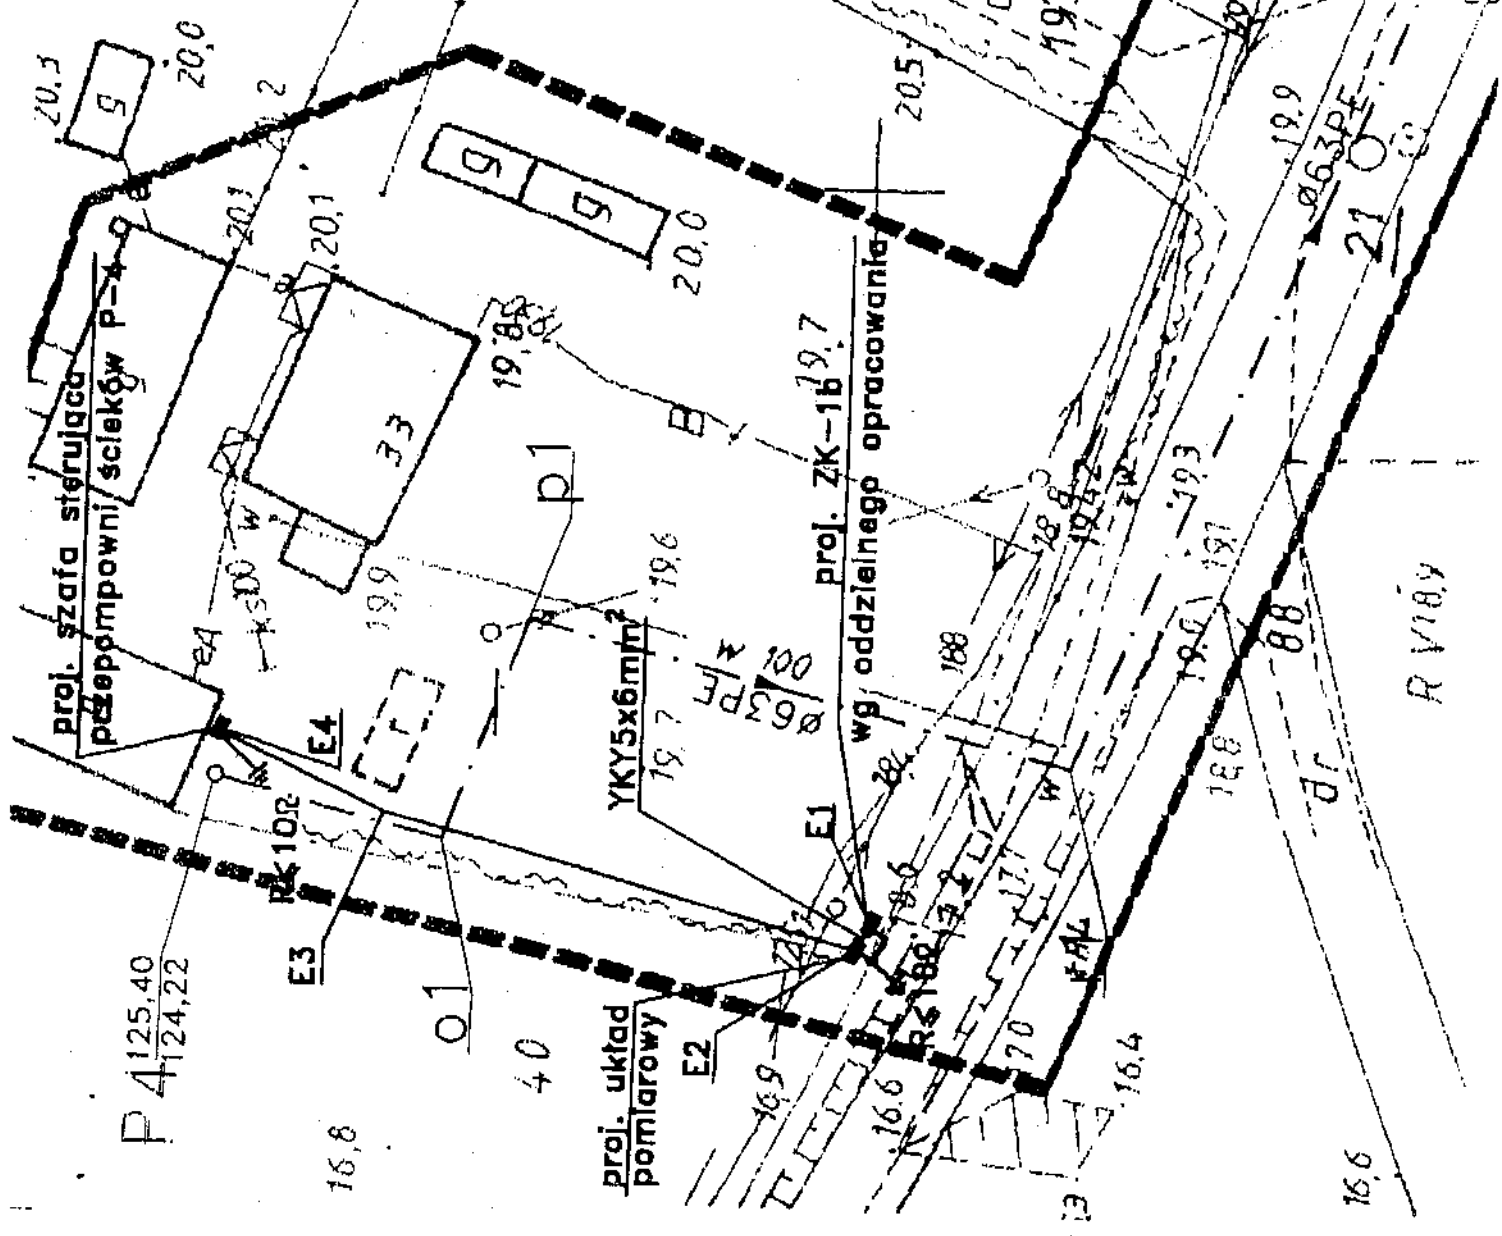





# PROTOKÓŁ

Spisany w dniu ..... w sprawie uzyskania zgody na czasowe zajęcie gruntu przy budowie projektowanych sieci kanalizacyjnych, rurociągów tłocznych, kabli elektrycznych i przepompowni ścieków w gminie Golczewo.

Uzgodnienie przeprowadził.....

Wykaz działek przez które będzie przechodziła projektowana sieć kanalizacyjna:

Imię i nazwisko właściciela (władającego) Adres	Nr ewiden- cyjny działki	Nazwa obiektu (obręb)	Wyrażam zgodę - właściciel (władający) gruntu
Koliński Józef - spadkobiercy	373	3 Golczewo	<i>Radocha</i>
Berezowska Teresa i Antoni ul. Krótka 1; 72-410 Golczewo	283/4	5 Golczewo	zgoda na oświadczeniu
Daszyński Władysław ul. Zwycięstwa 46; 72-410 Golczewo Wasilewski Edward i Teresa ul. Zwycięstwa 46A; 72-410 Golczewo	283/5	5 Golczewo	<i>Wojcik</i>
Duda Mirosław, <del>Kłucka Kazimierz</del> ul. Zwycięstwa 47; 72-410 Golczewo	287	5 Golczewo	<i>Wojcik</i>
Paczyńska Marianna i Julian ul. Zwycięstwa 49; 72-410 Golczewo	288	5 Golczewo	<i>Wojcik</i>
Piotrowska Elżbieta i <del>Zdzisław</del> Stanisław ul. Zwycięstwa 44a/5; 72-410 Golczewo	289/2	5 Golczewo	<i>Wojcik</i>
Paczyński Tomasz ul. Zwycięstwa 51; 72-410 Golczewo	561/9	5 Golczewo	nie wyraża zgody
Tyczkowska Alicja i Mariusz ul. J. Piłsudskiego 25/7; Szczecin	382/13	5 Golczewo	zgoda na oświadczeniu
Mikuła Wacława i Stanisław ul. Felczaka 20d/3; Szczecin	382/14	5 Golczewo	<i>Mikuła</i>
Solecki Bartłomiej Solecka Krystyna i Władysław ul. Jarogniewa 12/1; 71-664 Szczecin	382/16	5 Golczewo	zgoda na oświadczeniu
Pietrucha Marek ul. Zwycięstwa 44/2; 72-410 Golczewo Pietrucha Grazyna ul. Bandurskiego 80/3; Szczecin	382/21	5 Golczewo	brak zgody
Stańszczak Tomasz i Lidia ul. Pocztowa 23/10; Szczecin	382/20	5 Golczewo	zgoda na oświadczeniu
Warzych Jarosław Warzych Kazimierz Warzych Irena ul. Szkolna 2A/1; 72-410 Golczewo	382/19	5 Golczewo	zgoda na oświadczeniu
Borgula Bogumiła i Zdzisław ul. Mickiewicza 26/1; 72-300 Gryfice	382/26	5 Golczewo	zgoda na oświadczeniu
Szałańska Joanna i Dariusz ul. Niemcewicza 38/13; Szczecin Gawroński Aleksander i Izabella ul. Grochmalickiego 2/1; Poznań	382/27	5 Golczewo	brak zgody
Szcześniewska Janina i Marek ul. Monte Cassino 9/9; Szczecin	382/29	5 Golczewo	zgoda na oświadczeniu
Piaskowski Piotr i Małgorzata ul. W. Gombrowicza 8/10; Szczecin	382/34	5 Golczewo	<i>Wojcik</i>
Głowienko Erwin i Eleonora ul. Poniatowskiego 24/2; Szczecin	382/48	5 Golczewo	zgoda na oświadczeniu

ZA ZGODNOŚĆ  
Z ORYGINAŁEM

DYREKTOR  
*Ryszard Miluniec*  
dr inż. Ryszard Miluniec

# PROTOKÓŁ

Spisany w dniu ..... w sprawie uzyskania zgody na czasowe zajęcie gruntu przy budowie projektowanych sieci kanalizacyjnych, rurociągów tłocznych, kabli elektrycznych i przepompowni ścieków w gminie Golczewo.

Uzgodnienie przeprowadził.....

Wykaz działek przez które będzie przechodziła projektowana sieć kanalizacyjna:

ZA ZGOTOWANIE  
Z OBYWATELSTWEM

DYREKTOR

dr inż. Ryszard Miluniec

Imię i nazwisko właściciela (władającego) Adres	Nr ewiden- cyjny działki	Nazwa obiektu (obręb)	Wyrażam zgodę właściciel (władający) gruntu
Maruszyńska Regina i Ryszard 72-410 Kłęby 1	260/2	Kłęby	Maruszyńska
Maruszyńska Regina i Ryszard 72-410 Kłęby 1	260/1	Kłęby	Maruszyńska
Wawrzyńska Beata Wawrzyński Mariusz Kłęby 3	263	Kłęby	Wawrzyńska
Liber Jarosław i Brygida ul. Zwycięstwa 17/1; 72-410 Golczewo	254	Kłęby	nie wyrażam zgody na zajęcie
Szymacha Stanisława i Witold Kłęby 5	266	Kłęby	zgoda na oszczędzenie
Nakoneczna Izabela i Eugeniusz ul. Niepodległości 26a/b m.6 72-410 Golczewo	231	Kłęby	Nakoneczna
Olejnik Zofia i Zenon Kłęby 52	230	Kłęby	Olejnik
Szabat Krystyna i Sławomir ul. Polna 6d/4; 72-410 Golczewo	268	Kłęby	Szabat
Proć Józef Kłęby 7	280	Kłęby	Proć
Kwiatkowska Zofia Kłęby 8	269	Kłęby	KW
Grabos Franciszka Bąkowska Janina Kłęby 9 Grabos Zofia Kłęby Czyżewska Anna	271	Kłęby	Grabos
Romańczuk Weronika	273/1	Kłęby	Romańczuk
Romańczuk Irena i Zenon Kłęby 11	274	Kłęby	Romańczuk
Kolmer Cecylia Kłęby Kolmer Grzegorz ul. Polna 2/12; 72-400 Kamień Pomorski Kolmer Marcin	303	Kłęby	zgoda na oszczędzenie
Kuchciak Mikołaj i Katarzyna	302	Kłęby	nie wyraża zgody
Kłosowski Władysław Kłęby 16	319/1	Kłęby	Kłosowski
Witczak Krystyna i Jerz 72-410 Kłęby 13	133/32	Kłęby	Witczak
Tesarska Józefa i Jan Kłęby	338/1	Kłęby	Tesarska
Krupa Danuta i Leszek ul. Zwycięstwa 35/9; 72-410 Golczewo	337	Kłęby	Krupa

Lukowski Andrzej i Marianna ul. Niepodległości 29; 72-410 Golczewo	229/2	Kłęby	brak zgody
Parchimowicz Dariusz Kłęby	228	Kłęby	nie wyraził zgody
Kołodziejek Stanisław, Forgiel Zbigniew Kłęby	226	Kłęby	Forgiel
Romańczuk Dorota i Kazimierz ul. Zwycięstwa 15/2; 72-410 Golczewo	223	Kłęby	Romańczuk
Belewski Bernard	295	Kłęby	
Oks Ryszard Kłęby 22	294	Kłęby	
Tesarski Władysław Kłęby 27	222	Kłęby	zgoda na osiadanie
Wójcik Stefania i Jan ul. Akacjowa 4e/7; 72-300 Gryfice Mądry Konrad Iwanowska - Mądry Grażyna ul. E. Romera 37/6; Szczecin	290	Kłęby	brak zgody
	289	Kłęby	brak zgody
Kalinowska Monika i Adam Kłęby	219/2	Kłęby	Solak
Kalinowska Kalina i Adam Kłęby	219/1	Kłęby	Solak
Winogrodzka Janina i Michał Kłęby 24	288/1	Kłęby	Winogrodzka
Mazur Andrzej i Katarzyna Kłęby 51	285/3	Kłęby	nie wchodzić na działkę
Cyza Ryszard i Cecylia Kłęby 55	218	Kłęby	zgoda na osiadanie
Miłoszewicz Kazimierz ul. Niepodległości 26c/d 72-410 Golczewo	152	Kłęby	nie wchodzić na działkę
Miłoszewicz Kazimierz ul. Niepodległości 26c/d m.4 72-410 Golczewo	153	Kłęby	Miłoszewicz Ida si miła
Mazur Janina i Eugeniusz Kłęby	151/3	Kłęby	Mazur
Parchimowicz Dariusz Kłęby	151/1	Kłęby	Parchimowicz
	148	Kłęby	
Dobrowolska Halina i Józef 72-410 Kłęby 30	167	Kłęby	Dobrowolska Halina Józef
Kalinowska Stanisława i Zdzisław	312/1	Kłęby	
Wawrzyński Ireneusz ul. Warszawska 12/2; 72-410 Golczewo	315/1	Kłęby	zgoda na osiadanie
Wawrzyński Ireneusz ul. Warszawska 12/2; 72-410 Golczewo	315/2	Kłęby	zgoda na osiadanie
Wypych Teresa Kłęby	318	Kłęby	Wypych
Paluch Maria Kłęby	217	Kłęby	zgoda na osiadanie
Solak Józef Kłęby 53	216	Kłęby	Solak

ZK ZGODNOŚĆ  
Z ORYGINAŁEM

DYREKTOR

dr inż. Ryszard Milluniec

Kołodziej Władysław Os. Robotnicze 2a; 72-410 Golczewo Kołodziej Edward Kłęby	215	Kłęby	<i>Kłodziej</i>
Mazur Andrzej Kłęby 51	212	Kłęby	<i>Mazur</i>
Mazur Kazimierz Kłęby	213	Kłęby	<i>Mazur</i>
Zygmunt Elzbieta i Józef Kłęby 50	210	Kłęby	<i>zgoda na oświadczeniu</i>
Solak Krystian 72-410 Kłęby 53	120	Kłęby	<i>nie wchodzący na działkę</i>
Zych Sylwester i Ewelina Kłęby 40	125/3	Kłęby	<i>Zych</i>
Zych Krystyna i Jan Kłęby	125/4	Kłęby	<i>Zych</i>
Sot Kazimierz Chlebowska Barbara 72-410 Kłęby 39	132	Kłęby	<i>Sot</i>
Kołodziejek Józef i Janina Kłęby 38/2	145/1	Kłęby	<i>Kłodziejek</i>
Tesarska Izabela i Ryszard, <i>cebała Stanisław</i> Kłęby 37	145/5	Kłęby	<i>Tesarska</i>
Tesarska Izabela i Ryszard Kłęby 37	147	Kłęby	<i>Tesarska</i>
Markiewicz Julian Kłęby	149	Kłęby	<i>Markiewicz</i>
Romańczuk Maria Kłęby 15	207	Kłęby	<i>brak zgody</i>
Romańczuk Jarosław 72-410 Kłęby 41B	206	Kłęby	<i>nie wchodzący na działkę</i>
Romańczuk Barbara i Jarosław Kłęby 41b	112/2	Kłęby	<i>Romańczuk Barbara</i>
Bartoszevska Maria Bartoszewski Józef ul. Niepodległości 26c/b m.1 72-410 Golczewo	204	Kłęby	<i>zgoda na oświadczeniu</i>
Romańczuk Jarosław Kłęby 41b	188	Kłęby	<i>Romańczuk</i>
Garbacz Józef Kłęby	112/1	Kłęby	<i>Garbacz</i>
Grabowski Zbigniew ul. Radosna 9; 72-410 Golczewo	97	Kłęby	<i>zgoda na oświadczeniu</i>
Bartoszewicz Józef Kłęby	91/4	Kłęby	<i>Bartoszewicz</i>
Mazur Bogumiła i Jan Kłęby	40	Kłęby	<i>Mazur</i>
Manuszynski Stanisław	264	Kłęby	<i>Manuszynski</i>

ZA ZGODNOŚCIĄ  
Z ORYGINAŁEM

DYREKTOR  
dr inż. Ryszard Milutec

### OŚWIADCZENIE

Wyrażam zgodę na wykonanie przyłącza kanalizacji sanitarnej na terenie działki nr 382/26

Obręb 5 Gołczewo

Jednocześnie oświadczam, że:

- jestem właścicielem wyżej opisanej działki
- nie będę ponosić kosztów wykonania przyłącza

**Borgula Bogumiła**

**Borgula Zdzisław**

Data 15.09.05r.

*Borgula Zdzisław*  
Czytelny podpis

STANISŁAW WŁADYŚŁAW  
w Górnym Gołczewie  
ul. 100-lecia 10  
05-120 Gołczewo  
Ochotnicy Bratni  
Zgodnie

### OŚWIADCZENIE

Wyrażam zgodę na wykonanie przyłącza kanalizacji sanitarnej na terenie działek nr 218

Obręb Kłęby

Jednocześnie oświadczam, że:

- jestem właścicielem wyżej opisanej działki
- nie będę ponosić kosztów wykonania przyłącza

**Cyza Ryszard**

**Cyza Cecylia**

Data 17.10.2005r.

*Cyza Ryszard*  
*Cyza Cecylia*  
Czytelny podpis

### OŚWIADCZENIE

Wyrażam zgodę na wykonanie przyłącza kanalizacji sanitarnej na terenie działki nr 97

Obręb Kłęby

Jednocześnie oświadczam, że:

- jestem właścicielem wyżej opisanej działki
- nie będę ponosić kosztów wykonania przyłącza

**Grabowski Zbigniew**

Data 14.10.2005r.

*Grabowski Zbigniew*  
Czytelny podpis

ZA ZGODNOŚCIĄ  
Z ORYGINAŁEM

DYREKTOR

dr inż. Ryszard Milutec

### OŚWIADCZENIE

Wyrażam zgodę na wykonanie przyłącza kanalizacji sanitarnej na terenie działki nr 287

Obręb Kłęby

Jednocześnie oświadczam, że:

- jestem właścicielem wyżej opisanej działki
- nie będę ponosić kosztów wykonania przyłącza

**Wiercińska Elżbieta**

Data 23.02.2006

Wiercińska Elżbieta

Czytelny podpis

STANOWISKO KRAJOWEJ  
w Kancelarii Regionalnej  
Województwa Lubelskiego  
Dzielnicy Budowlanej  
i Rozwój

### OŚWIADCZENIE

Wyrażam zgodę na wykonanie przyłącza kanalizacji sanitarnej na terenie działki nr 217

Obręb Kłęby

Jednocześnie oświadczam, że:

- jestem właścicielem wyżej opisanej działki
- nie będę ponosić kosztów wykonania przyłącza

**Paluch Maria**

Data 22.10.2005

Maria Klemenz, rod. Paluch

Czytelny podpis

### OŚWIADCZENIE

Wyrażam zgodę na wykonanie przyłącza kanalizacji sanitarnej na terenie działek nr 315/2,

315/1 i 314 Obręb Kłęby

Jednocześnie oświadczam, że:

- jestem właścicielem wyżej opisanych działek
- nie będę ponosić kosztów wykonania przyłącza

**Wawrzyński Ireneusz**

Data 26.10.2005

Wawrzyński Ireneusz

Czytelny podpis

DYREKTOR  
dr inż. Ryszard Miluniec

ZA ZGODNOŚĆ  
Z OBYCINALEM

### OŚWIADCZENIE

Wyrażam zgodę na wykonanie przyłącza kanalizacji sanitarnej na terenie działki nr 382/20

Obręb 5 Golczewo

Jednocześnie oświadczam, że:

- jestem właścicielem wyżej opisanej działki
- nie będę ponosić kosztów wykonania przyłącza

**Stańczczak Lidia**

**Stańczczak Tomasz**

Data 3.11.2005

STAROSTWO GMINNE  
w Świdnicy  
Wydział Budownictwa  
Celowny Budowlany  
i Geodezyjny

L. Stańczczak

Tomasz Stańczczak

Czytelny podpis

### OŚWIADCZENIE

Wyrażam zgodę na wykonanie przyłącza kanalizacji sanitarnej na terenie działki nr 382/16

Obręb 5 Golczewo

Jednocześnie oświadczam, że:

- jestem właścicielem wyżej opisanej działki
- nie będę ponosić kosztów wykonania przyłącza

**Solecki Bartłomiej**

**Solecki Władysław**

**Solecka Krystyna**

Data 19.10.2005

Solecki Bartłomiej

Solecki Władysław

Solecka Krystyna

Czytelny podpis

### OŚWIADCZENIE

Wyrażam zgodę na wykonanie przyłącza kanalizacji sanitarnej na terenie działki nr 382/13

Obręb 5 Golczewo

Jednocześnie oświadczam, że:

- jestem właścicielem wyżej opisanej działki
- nie będę ponosić kosztów wykonania przyłącza

**Tyczkowska Alicja**

**Tyczkowski Mariusz**

Data 14.11.2005

Alicja Tyczkowska

Mariusz Tyczkowski

Czytelny podpis

ZA ZGODNOŚĆ  
Z ORYGINAŁEM  
DYREKTOR  
dr inż. Ryszard Miluniec

Kryzost

### OŚWIADCZENIE

Wyrażam zgodę na wykonanie przyłącza kanalizacji sanitarnej na terenie działek nr 266

Obręb Kłęby

Jednocześnie oświadczam, że:

- jestem właścicielem wyżej opisanej działki
- nie będę ponosić kosztów wykonania przyłącza

STAROSTWO POWIATOWE  
w Kępnie Pomorskim  
Wydział Wykonawczy  
Urzędu Budownictwa  
i Komunikacji

*Grzyne*  
Szymacha Stanisława

*Henryk*  
Szymacha Witold

Data *14.10.2005*

*nowy właściciel Szymacha Grzyne*  
*(Witold, Stanisława) nie żyje*  
Czytelny podpis

### OŚWIADCZENIE

Wyrażam zgodę na wykonanie przyłącza kanalizacji sanitarnej na terenie działki nr 204

Obręb Kłęby

Jednocześnie oświadczam, że:

- jestem właścicielem wyżej opisanej działki
- nie będę ponosić kosztów wykonania przyłącza

Bartoszewska Maria

Bartoszewska Józef

Data *18.10.2005*

*Bartoszewska Maria*  
*Bartoszewski Józef*  
Czytelny podpis

### OŚWIADCZENIE

Wyrażam zgodę na wykonanie przyłącza kanalizacji sanitarnej na terenie działki nr 283/4

Obręb 5 Golczewo

Jednocześnie oświadczam, że:

- jestem właścicielem wyżej opisanej działki
- nie będę ponosić kosztów wykonania przyłącza

**BEREZOWSKI GRZEGORZ**

~~Berezowska Teresa~~

~~Berezowska Teresa~~

Data *16.10.2005*

*Grzegorz Berezowski*  
Czytelny podpis  
ZA ZGODNOŚCIĄ  
Z OBYWATELSTWEM  
DYREKTOR  
*mm*  
dr inż. Ryszard Miluniec



### OŚWIADCZENIE

Wyrażam zgodę na wykonanie przyłącza kanalizacji sanitarnej na terenie działek nr 303

Obręb Kłęby *w/9. zmianę na mapie sytuacyjnej*

Jednocześnie oświadczam, że:

- jestem właścicielem wyżej opisanej działki
- nie będę ponosić kosztów wykonania przyłącza

**Kolmer Cecylia**

**Kolmer Grzegorz**

**Kolmer Marcin**

Data .....

STROKOWO KURCZAJOWE  
w Kąkolewie, powiat  
Wieliczka, gmina  
Obręb Kąkolewo  
Kolmer

*Kolmer Cecylia*  
*Kolmer Grzegorz*  
*Kolmer Marcin*

Czytelny podpis

### OŚWIADCZENIE

Wyrażam zgodę na wykonanie przyłącza kanalizacji sanitarnej na terenie działek nr 222

Obręb Kłęby

Jednocześnie oświadczam, że:

- jestem właścicielem wyżej opisanej działki
- nie będę ponosić kosztów wykonania przyłącza

**Tesarski Władysław**

Data *16.10.2005r.*

*Tesarski Władysław*

Czytelny podpis

### OŚWIADCZENIE

Wyrażam zgodę na wykonanie przyłącza kanalizacji sanitarnej na terenie działki nr 382/21

Obręb 5 Golczewo

Jednocześnie oświadczam, że:

- jestem właścicielem wyżej opisanej działki
- nie będę ponosić kosztów wykonania przyłącza

**Pietrucha Grażyna**

Data *18.12.2005r.*

*Grażyna Pietrucha*

Czytelny podpis

ZA ZGODNOŚĆ  
Z ORYGINAŁEM  
DYREKTOR  
dr inż. Ryszard Miluniec

### OŚWIADCZENIE

Wyrażam zgodę na wykonanie przyłącza kanalizacji sanitarnej na terenie działki nr 120

Obręb Kłęby

Jednocześnie oświadczam, że:

- jestem właścicielem wyżej opisanej działki
- nie będę ponosić kosztów wykonania przyłącza

Solak Krystian

Data 24.11.2005

*Solak Krystian*

Czytelny podpis

STAROSTWO POWIATOWE  
w Baranowie Podkajmowskim  
Wydział Inżynierii  
Gminy Baranowski  
Kielce

### OŚWIADCZENIE

Wyrażam zgodę na wykonanie przyłącza kanalizacji sanitarnej na terenie działki nr 210

Obręb Kłęby

*Zmienia na 210/2*

Jednocześnie oświadczam, że:

- jestem właścicielem wyżej opisanej działki
- nie będę ponosić kosztów wykonania przyłącza

*Nowy właściciel 296 MUNT ZUZANNA*

Zygmunt Elżbieta

Zygmunt Józef

Data 14.10.2005

*Zuzanna Zygmunt*

Czytelny podpis

### OŚWIADCZENIE

Wyrażam zgodę na wykonanie przyłącza kanalizacji sanitarnej na terenie działki nr 382/15

Obręb 5 Golczewo

Jednocześnie oświadczam, że:

- jestem właścicielem wyżej opisanej działki
- nie będę ponosić kosztów wykonania przyłącza

Kulawiak Elżbieta

Kulawiak Jerzy

Data 14.10.2005

*KULAWIAK JERZY*

*Elżbieta*

Czytelny podpis

ZA ZGODNOŚĆ

Z ORYGINAŁEM

DYREKTOR

dr inż. Ryszard Miluniec

### OŚWIADCZENIE

Wyrażam zgodę na wykonanie przyłącza kanalizacji sanitarnej na terenie działki nr 382/22

Obręb 5 Golczewo

Jednocześnie oświadczam, że:

- jestem właścicielem wyżej opisanej działki
- nie będę ponosić kosztów wykonania przyłącza

**Burcman-Gleitsmann Teresa**

Data ..... 2005. 10. 12

*Gleitsmann*

Czytelny podpis

ZA ZGODNOŚĆ  
Z ORYGINAŁEM  
DYREKTOR  
dr inż. Ryszard Milutec  
STANOWISKO POWIAŁOWE  
w Komisji Powiatowej  
Wydział Budownictwa  
Ochrony Środowiska  
i Rolnictwa

### OŚWIADCZENIE

Wyrażam zgodę na wykonanie przyłącza kanalizacji sanitarnej na terenie działki nr 382/48

Obręb 5 Golczewo

Jednocześnie oświadczam, że:

- jestem właścicielem wyżej opisanej działki
- nie będę ponosić kosztów wykonania przyłącza

**Głowienko Erwin**

**Głowienko Eleonora**

Data ..... 2005. 10. 14

*Głowienko Erwin*

*Głowienko Eleonora*

Czytelny podpis

### OŚWIADCZENIE

Wyrażam zgodę na wykonanie przyłącza kanalizacji sanitarnej na terenie działki nr 382/29

Obręb 5 Golczewo

Jednocześnie oświadczam, że:

- jestem właścicielem wyżej opisanej działki
- nie będę ponosić kosztów wykonania przyłącza

**Szcześniewska Janina**

**Szcześniewski Marek**

Data ..... 2010. 2005 r

*Janina Szcześniewska*  
*Marek Szcześniewski*

Czytelny podpis

### OŚWIADCZENIE

Wyrażam zgodę na wykonanie przyłącza kanalizacji sanitarnej na terenie działki nr 382/19

Obręb 5 Golczewo

Jednocześnie oświadczam, że:

- jestem właścicielem wyżej opisanej działki
- nie będę ponosić kosztów wykonania przyłącza

**Warzych Jarosław**

*Warzych Jarosław*

**Warzych Irena**

*Warzych Irena*

**Warzych Kazimierz**

*Warzych Kazimierz*

Data *16.10.2005r.*

Czytelny podpis

STANISŁAW WYDZIAŁOWE  
W KRAJOWIE, PRACOWNIA  
WYDZIAŁOWE  
Ciepły Brzołowski  
Golczewo

### OŚWIADCZENIE

Wyrażam zgodę na wykonanie przyłącza kanalizacji sanitarnej na terenie działki nr 382/54

Obręb 5 Golczewo

Jednocześnie oświadczam, że:

- jestem właścicielem wyżej opisanej działki
- nie będę ponosić kosztów wykonania przyłącza

**Romańczuk Dorota**

*Dorota Romańczuk*

**Romańczuk Kazimierz**

*Romańczuk*

Data *16.10.2005*

Czytelny podpis

ZA ZGODNOŚĆ  
Z ORYGINAŁEM  
DYREKTOR  
dr inż. Ryszard Miluniec

URZĄD WOJEWÓDZKI  
w Szczecinie

Szczecin data 19 grudnia 1982 r.

Nr ewid. 251/Sz/82

STANOWISKO POWIATOWE  
w Szczecinie  
Wydział Budownictwa  
Główny Inżynier  
Budownictwa**STWIERDZENIE PRZYGOTOWANIA ZAWODOWEGO**  
do pełnienia samodzielnych funkcji technicznych w budownictwieNa podstawie §2 ust. 2 pkt. 2 ..... oraz § 13 ust. 1 pkt. 4 .....  
III. a ..... rozporządzenia Ministra Gospodarki Terenowej i Ochrony  
Środowiska z dnia 20 lutego 1975 r. w sprawie samodzielnych funkcji  
technicznych w budownictwie (Dz. U. Nr 8, poz. 46) stwierdza się, że:Obywatel B. A. R. A. N. S. K. I. Krzysztof .....  
magister inżynier melioracji wodnych .....  
urodzony dnia 23 lipca 1950 r. w Strzelinie .....posiada przygotowanie zawodowe do wykonywania samodzielnej  
funkcji projektanta .....  
instalacyjno-inżynieryjnej w zakresie sieci  
w specjalności: wodno-kanalizacyjnych o powszechnie znanych  
rozwiązaniach konstrukcyjnych i schematach  
oraz jest upoważniony do: technicznych.sporządzania projektów sieci wodociagowych i kanalizacyjnych  
uzbrojenia terenu - o powszechnie znanych rozwiązaniach  
konstrukcyjnych i schematach technicznych.Stwierdzenie niniejsze nie obejmuje samodzielnych  
funkcji technicznych, w objętych prawem górniczym budowni-  
ctwie obiektów budowlanych zakładów górniczych.Z upoważnienia Wojewody  
Główny Architekt Województwa  
mgr inż. aron ..... Florian GrzybowskiZA ZGODNOŚĆ  
Z ORYGINAŁEM  
DYREKTOR

mgr inż. Ryszard Munt...

Inicjał i data





ZACHODNIOPOMORSKA OKRĘGOWA  
IZBA INŻYNIERÓW BUDOWNICTWA  
70-656 Szczecin, ul. Energetyków 9  
tel./fax: (091) 462-44-40; (091) 489 8410÷12  
www.zap.home.pl e-mail: zap@home.pl

STANISŁAW KWIATKOWSKI  
w. P. inż. Budownictwa  
Wydział Budownictwa  
Ochrony Środowiska  
i Kształtowania

Sz. P.  
BARAŃSKI Krzysztof  
ul. Leszczynowa 4/8  
70-766 SZCZECIN

### ZAŚWIADCZENIE

Pan(i) **BARAŃSKI Krzysztof**, kod identyfikacyjny **ZAP/IS/0882/01**, zamieszkały(a) 70-766 SZCZECIN ul. Leszczynowa 4/8, jest członkiem Zachodniopomorskiej Okręgowej Izby Inżynierów Budownictwa oraz posiada wymagane ubezpieczenie od odpowiedzialności cywilnej.

Niniejsze zaświadczenie jest ważne od dnia: **2006-01-01**  
do dnia: **2006-12-31**

Szczecin, dnia 2006-01-02



Zachodniopomorska Okręgowa  
Izba Inżynierów Budownictwa  
Przewodniczący Rady Okręgowej  
*[Signature]*  
mgr inż. Mieczysław Olszowski

ZA ZGODNOŚĆ  
Z ORYGINAŁEM

DYREKTOR  
*[Signature]*  
dr inż. Ryszard Miłutec



Szczecin, dnia 18 grudnia 1997 r.

Wojewoda Szczeciński

OSB-32-7342/41-4/97

STAROSTWO POWIATOWE  
w Reszowie Pomorskim  
Wydział Budownictwa  
Gminy Budowlana  
i Rolnicza

## DECYZJA Nr 56/97

Na podstawie art. 13 i 14 ustawy z dnia 7 lipca 1994 r. - Prawo Budowlane / Dz.U. Nr 89 z dn. 25.08.1994 r. poz. 414 /, w związku z art. 104 § 1 i 2 KPA, po rozpatrzeniu wniosku Pana mgr inż. Sławomira ŁUKASIŃSKIEGO z dnia 12.03.1997 roku, na podstawie dokumentów stwierdzających wymagane wykształcenie i praktykę zawodową oraz na podstawie pozytywnej oceny z egzaminu na uprawnienia budowlane złożonego przed powołaną przeze mnie komisją

## N A D A J E

Panu Sławomirowi ŁUKASIŃSKIEMU - mgr inżynierowi  
w zakresie inżynierii sanitarnej  
ur. dnia 1 lutego 1966 r. w m. Nowiny Wielkie

### UPRAWNIENIA BUDOWLANE DO PROJEKTOWANIA W SPECJALNOŚCI INSTALACYJNEJ W ZAKRESIE SIECI, INSTALACJI I URZĄDZEŃ : wodociągowych i kanalizacyjnych, ciepłnych, wentylacyjnych i gazowych BEZ OGRANICZEN

## UZASADNIENIE

W związku z potwierdzeniem przez Komisję egzaminacyjną, powołaną przez Wojewodę Szczecińskiego Zarządzeniem Nr 124/95 z dnia 13 lipca 1995r., posiadania przez Pana Sławomira ŁUKASIŃSKIEGO wymaganego prawem wykształcenia oraz praktyki zawodowej koniecznej do uzyskania uprawnień budowlanych w w/w specjalności, po uzyskaniu pozytywnego wyniku egzaminu na uprawnienia budowlane, orzeczono jak w sentencji.

Od niniejszej decyzji przysługuje odwołanie do Głównego Inspektora Nadzoru Budowlanego w Warszawie, w terminie 14 dni od daty otrzymania decyzji, za pośrednictwem Wojewody Szczecińskiego.

### Otrzymują:


- 1/ Pan Sławomir Łukasinski  
ul. Szwoleżerów 3/101  
71-062 Szczecin
- 2/ Główny Inspektor Nadzoru  
Budowlanego w Warszawie




*M. Talasiewicz*  
Marek Talasiewicz

ZA ZGODNOŚĆ  
Z ORYGINAŁEM  
DYREKTOR

dr inż. Ryszard Milutecz

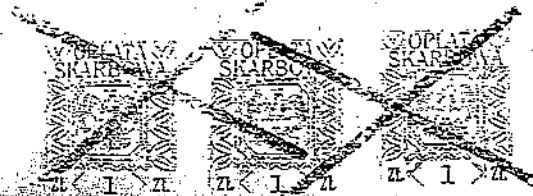

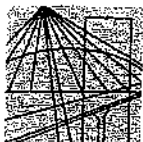

ZACHODNIOPOMORSKA OKRĘGOWA  
IZBA INŻYNIERÓW BUDOWNICTWA  
70-656 Szczecin, ul. Energetyków 9  
tel./fax: (091) 462-44-40; (091) 489 8410÷12  
www.zap.home.pl e-mail: zap@home.pl

Sz. P.  
ŁUKASIŃSKI Sławomir  
ul.Ogrodnicza 93  
71-804 SZCZECIN

### ZAŚWIADCZENIE

Pan(i) **ŁUKASIŃSKI Sławomir**, kod identyfikacyjny **ZAP/IS/1820/01**, zamieszkały(a) 71-804 SZCZECIN ul.Ogrodnicza 93, jest członkiem Zachodniopomorskiej Okręgowej Izby Inżynierów Budownictwa oraz posiada wymagane ubezpieczenie od odpowiedzialności cywilnej.

STARSZY WYKONAWCA  
w Kamieniu Pomorskim  
Wydział Budownictwa  
Ciepłoty Średowiska  
i Budownictwa

Niniejsze zaświadczenie jest ważne od dnia: **2006-01-01**  
do dnia: **2006-12-31**

Szczecin, dnia 2006-01-12



Zachodniopomorska Okręgowa  
Izba Inżynierów Budownictwa  
Przewodniczący Rady Okręgowej  
mgr inż. Mieczysław Oltarzewski

ZA ZGODNOŚĆ  
Z ORYGINAŁEM  
DYREKTOR  
dr inż. Ryszard Muniec



Nr ewid. 42/35/75

STAROSTWO POWIATOWE  
w Szczecinie  
Wydział Gospodarki  
Ogospodarczej  
i Rolniczej

# STWIERDZENIE PRZYGOTOWANIA ZAWODOWEGO do pełnienia samodzielnych funkcji technicznych w budownictwie


Na podstawie § 2 ust. 2 pkt 2, § 5 ust. 2<sup>§7</sup> oraz § 13 ust. 1 pkt 4  
III rozporządzenia Ministra Gospodarki Terenowej i Ochrony  
Środowiska z dnia 20 lutego 1975 r. w sprawie samodzielnych funkcji  
technicznych w budownictwie (Dz. U. Nr 8, poz. 46) stwierdza się, że:

Obywatel E U B L I C Y J Jan  
technik budowlany o specjalności: instalacje elektryczne  
w budownictwie mieszkaniowym  
urodzony dnia 12 marca 1928 r. w Kopinie

posiada przygotowanie zawodowe do wykonywania samodzielnej  
funkcji projektanta oraz kierownika budowy i robót

w specjalności: instalacyjno-inżynierskiej w zakresie  
instalacji elektrycznych  
oraz jest upoważniony do:

- 1/ sporządzania projektów instalacji elektrycznych o powsze-  
chnie znanych rozwiązaniach konstrukcyjnych i schematach  
technicznych,
- 2/ kierowania, nadzorowania i kontrolowania budowy i robót,  
kierowania i kontrolowania wytwarzania elementów konstruk-  
cyjnych instalacji oraz oceniania i badania stanu  
technicznego w zakresie instalacji elektrycznych o powsze-  
chnie znanych rozwiązaniach konstrukcyjnych.

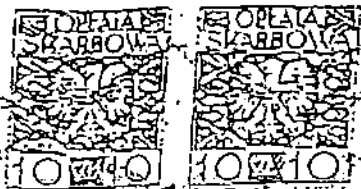

Dyrektor Wydziału

mgr inż. Ryszard Woźniak

ZA ZGODNOŚĆ

"KOND BUD"  
Kubicki Marek  
ul. Mazurska 17c/3  
70-443 SZCZECIN  
REGON 810401025

(pieczęć okrągła)

ZA ZGODNOŚĆ

Z ORYGINAŁEM

DYREKTOR

dr inż. Ryszard Miluniec



ZACHODNIOPOMORSKA OKRĘGOWA  
IZBA INŻYNIERÓW BUDOWNICTWA  
70-656 Szczecin, ul. Energetyków 9  
tel./fax: (091) 462-44-40; (091) 489 8410÷12  
www.zap.home.pl e-mail: zap@home.pl

Sz. P.  
KUBLICKI Jan  
ul. Czcibora 16/28  
71-667 SZCZECIN

## ZAŚWIADCZENIE

Pan(i) **KUBLICKI Jan**, kod identyfikacyjny **ZAP/IE/3035/02**, zamieszkały(a) 71-667 SZCZECIN ul. Czcibora 16/28, jest członkiem Zachodniopomorskiej Okręgowej Izby Inżynierów Budownictwa oraz posiada wymagane ubezpieczenie od odpowiedzialności cywilnej.

STANOWISKO POWIATOWE  
w Szczecinie Pomorskim  
Wydział Budownictwa  
Ochrony Środowiska  
i Rolnictwa

Niniejsze zaświadczenie jest ważne od dnia: **2006-01-01**  
do dnia: **2006-12-31**

Szczecin, dnia 2005-12-09



Zachodniopomorska Okręgowa  
Izba Inżynierów Budownictwa  
Przewodniczący Rady Okręgowej

*Mieczysław Ołtarzewski*  
mgr inż. Mieczysław Ołtarzewski

ZA ZGODNOŚĆ  
Z ORYGINAŁEM

DYREKTOR  
*Ryszard Miluniec*  
dr inż. Ryszard Miluniec

Nr ewid. 72/Sz/76

STWIERDZENIE PRZYGOTOWANIA ZAWODOWEGO  
do pełnienia samodzielnych funkcji technicznych w budownictwie

Na podstawie § 2 ust. 2, pkt 2, oraz § 13 ust. 1 pkt 4  
lit. a) rozporządzenia Ministra Gospodarki Terenowej i Ochrony  
Środowiska z dnia 20 lutego 1975 r. w sprawie samodzielnych funkcji  
technicznych w budownictwie (Dz. U. Nr 8, poz. 46) stwierdza się, że:

Obywatel ULIŃSKI Zdzisław

technik elektryk

urodzony dnia 18 listopada 1945 r. w Warszawie

posiada przygotowanie zawodowe do wykonywania samodzielnej  
funkcji projektanta

w specjalności: instalacyjno-inżynierskiej  
w zakresie instalacji elektrycznych  
oraz jest upoważniony do:

sporządzania projektów instalacji elektrycznych o powszech-  
nie znanych rozwiązaniach konstrukcyjnych i schematach tech-  
nicznych.



ZA ZGODNOŚĆ  
Z ORYGINAŁEM  
DYREKTOR  
dr inż. Ryszard Miluniec

Z. up. Wojewody

*[Signature]*  
Z. up. Wojewody

ZA ZGODNOŚĆ

"KOP. S. BUD."  
Klubski Marok  
ul. Marszewska 17c/3  
70-443 SZCZECIN  
REGON 616401025



ZACHODNIOPOMORSKA OKRĘGOWA  
IZBA INŻYNIERÓW BUDOWNICTWA  
70-656 Szczecin, ul. Energetyków 9  
tel./fax: (091) 462-44-40; (091) 489 8410+12  
www.zap.home.pl e-mail: zap@home.pl

Sz. P.  
ULIŃSKI Zdzisław  
ul. Stawna 13  
71-494 SZCZECIN

## ZAŚWIADCZENIE

Pan(i) ULIŃSKI Zdzisław, kod Identyfikacyjny ZAP/IE/3539/02, zamieszkały(a) 71-494 SZCZECIN ul. Stawna 13, jest członkiem Zachodniopomorskiej Okręgowej Izby Inżynierów Budownictwa oraz posiada wymagane ubezpieczenie od odpowiedzialności cywilnej.

Niniejsze zaświadczenie jest ważne od dnia: 2006-01-01  
do dnia: 2006-06-30

STARGOWY KOWALCOWE  
w Szczecinie, Pomorskiem  
Wzrost: 1,70m, Ciężar ciała:  
60kg, Ciężar ciała:  
60kg, Ciężar ciała:  
60kg


Szczecin, dnia 2005-12-28



Zachodniopomorska Okręgowa  
Izba Inżynierów Budownictwa  
Przewodniczący Rady Okręgowej  
mgr inż. Mieczysław Olszowski

ZA ZGODNOŚĆ  
Z ORYGINAŁEM

DYREKTOR  
dr inż. Ryszard Miłuniec

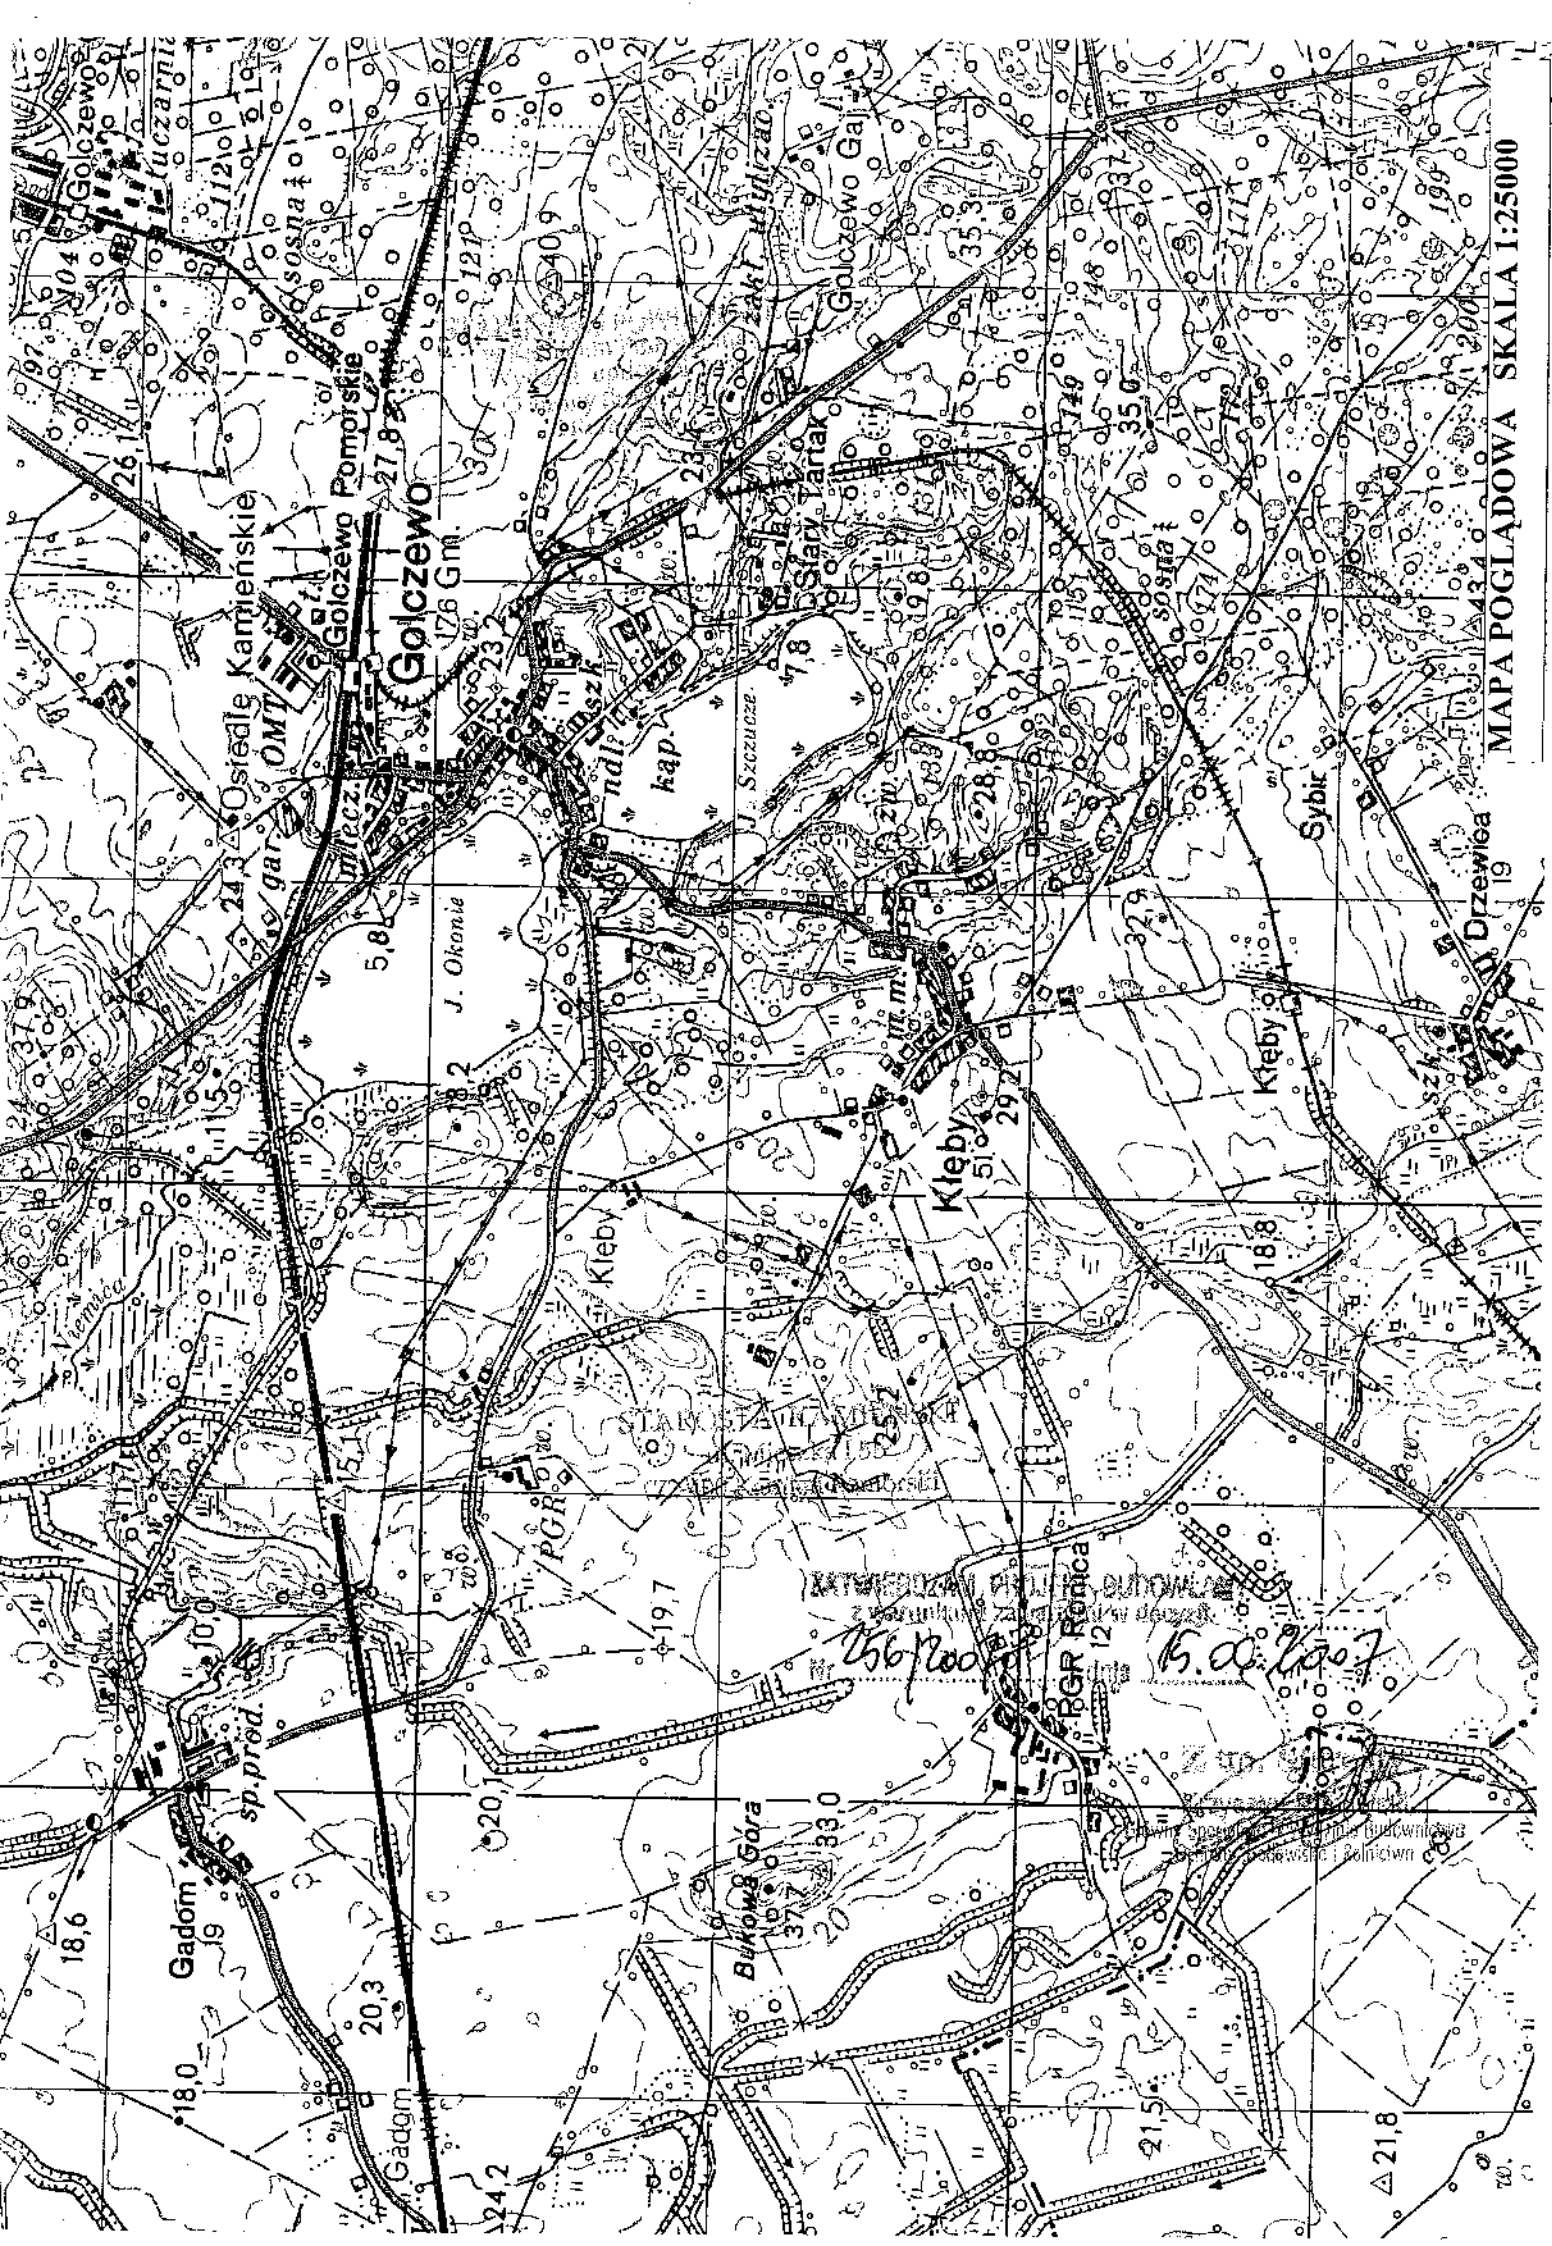

MAPA POGLĄDOWA SKALA 1:25000