

SKALA 1 = 1000

(jednostka wykonawstwa geodezyjnego)

Wydruk mniejszy sporządzono przy wykorzystaniu:

1. mapy zasadniczej w skali 1:1000

mark. 331.231.194

2. danych branżowych części uzbrojenia podziemnego

Uzbrojenie podziemne opracowano na podstawie

1. danych branżowych – z literą B
 2. pośredniego ustalenia przebiegu aparaturą elektroniczną – z literą A
 3. bezpośrednich pomiarów powykonawczych – bez litery
- IV. związków z tym w częściach 1 i 2 nie gwarantuje się kompletności, a dokładność położenia uzbrojenia jest niższa od dokładności kartometrycznej mapy.

W zakresie pomiaru znajdują się punkty osnowy geodezyjnej podlegające ochronie zgodnie z art. 15, art. 48 ust. 1 pkt. 3 Prawa Geodezyjnego i Kartograficznego (Dz.U. nr 30 poz. 163)

Na niniejszym wyróżniku wykazano następujące projekty obiektów budowlanych, w tym uzbrojenia podziemnego terenu :

Moda - 87103

Informacje dodatkowe:

1. **zakres pomiaru**
2. Mapa sporządzona zgodnie z obowiązującymi przepisami
3. Redakcja znaków zgodna z instrukcją techniczną „K-1 Podstawowa mapa kraju”
4. Mapa nadaje się do celów projektowych
5. Stopień kartometryczności wódmika jest zgodny z przepisami instrukcji technicznej „K-1 Podstawowa Mapa Kraju”
6. Wszystkie trwałe obiekty budowlane podlegają wytyczeniu przez jednostkę wykonawstwa geodezyjnego.
7. Nie wyklucza się istnienia w terenie również uzbrojenia które nie zostały odnalezione w czasie inwentaryzacji geodezyjnej.


Wykonano w ramach roboty geodezyjnej:


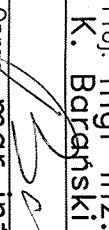
KERG nr: 40/06

zgłoszonej w Starostwie Powiatowym Wydział Geodezji i Kartografii w Kamieniu Pomorskim poziom odniesienia : Kronstadt układ współrzędnych : 65"

Aktualność wórnika na dzień :

17-01-2006

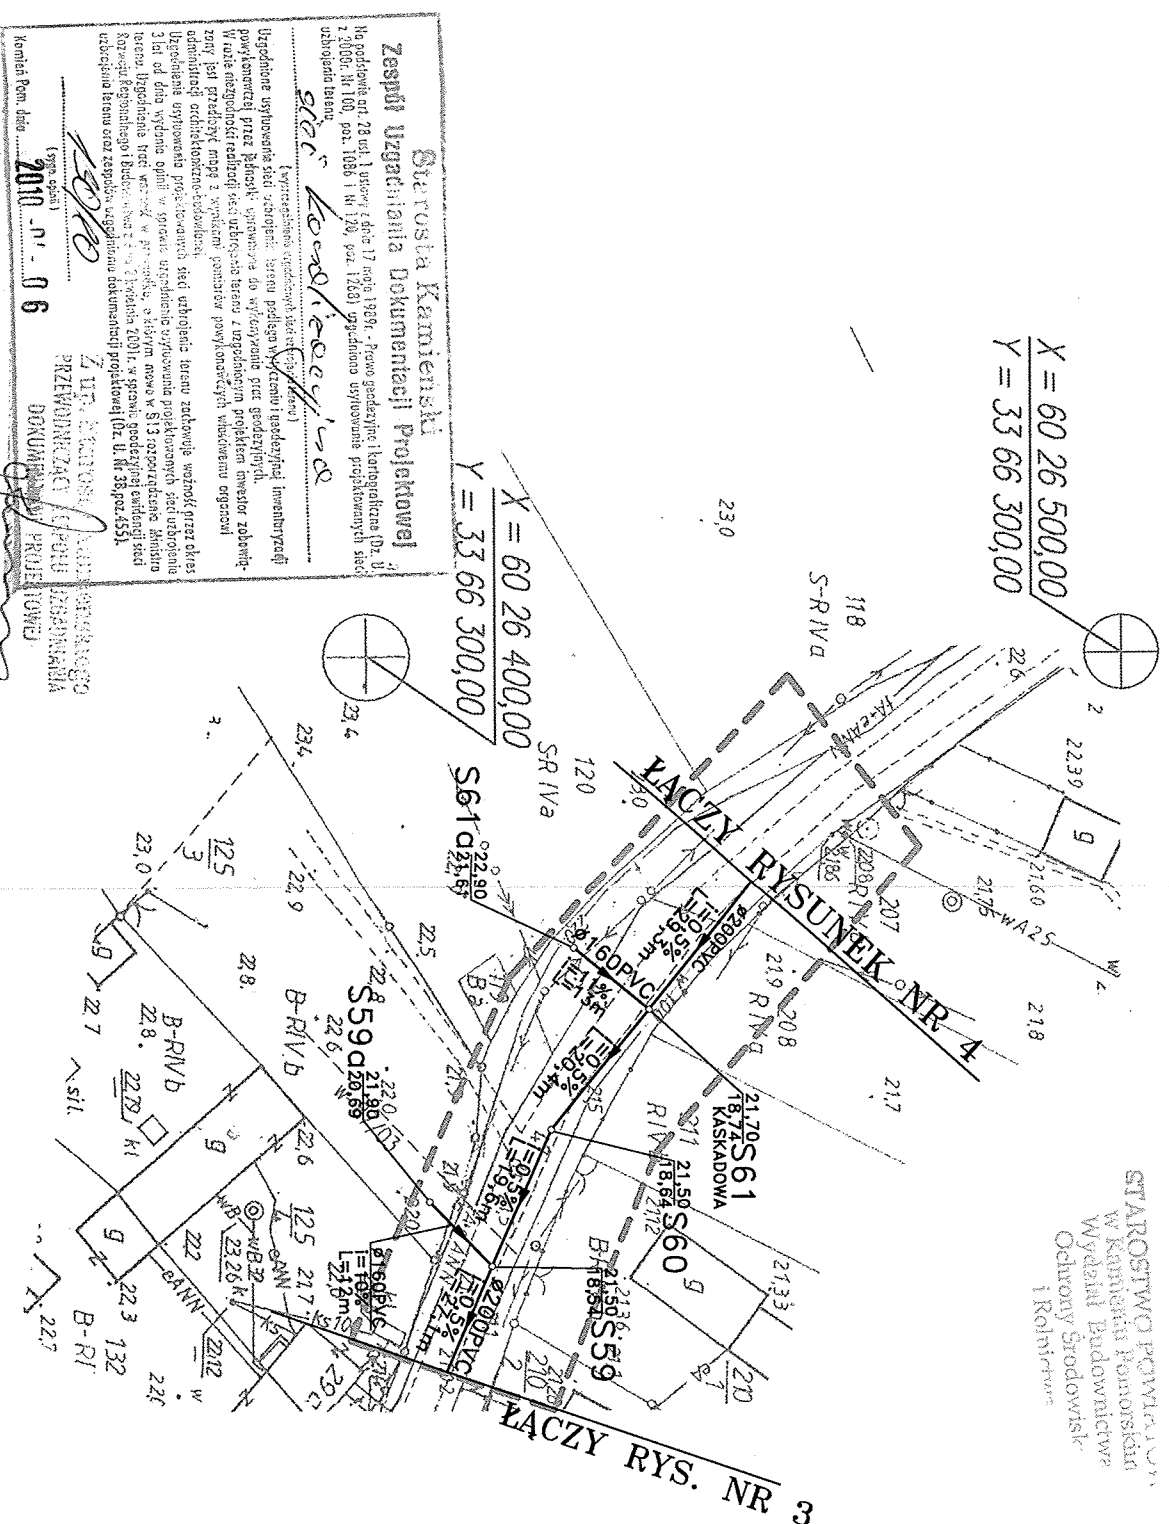

		Narodowa Fundacja Ochrony Środowiska Zakład Technicznych Usług Komunalnych 70-402 Szczecin, ul.Kaszubska 59/6, tel.:4333913				
Nazwa inwestycji Budowa kanalizacji sanitarniej grawitacyjno-tłocznej Kłęby – Golczewo	Temat opracowania Kanalizacja grawitacyjno-cisnieniowa w m. Kłęby	Oprac. mgr inż. A. Malinowska 	Nr umowy 402/03 403/03			
				Nazwa rysunku Projekt zagospodarowania terenu	Spr. mgr inż. S. Łukasiński	
					Data 10.2006r.	Skala 1:1000
Branża Wod.-kan.		Faza P.B.				