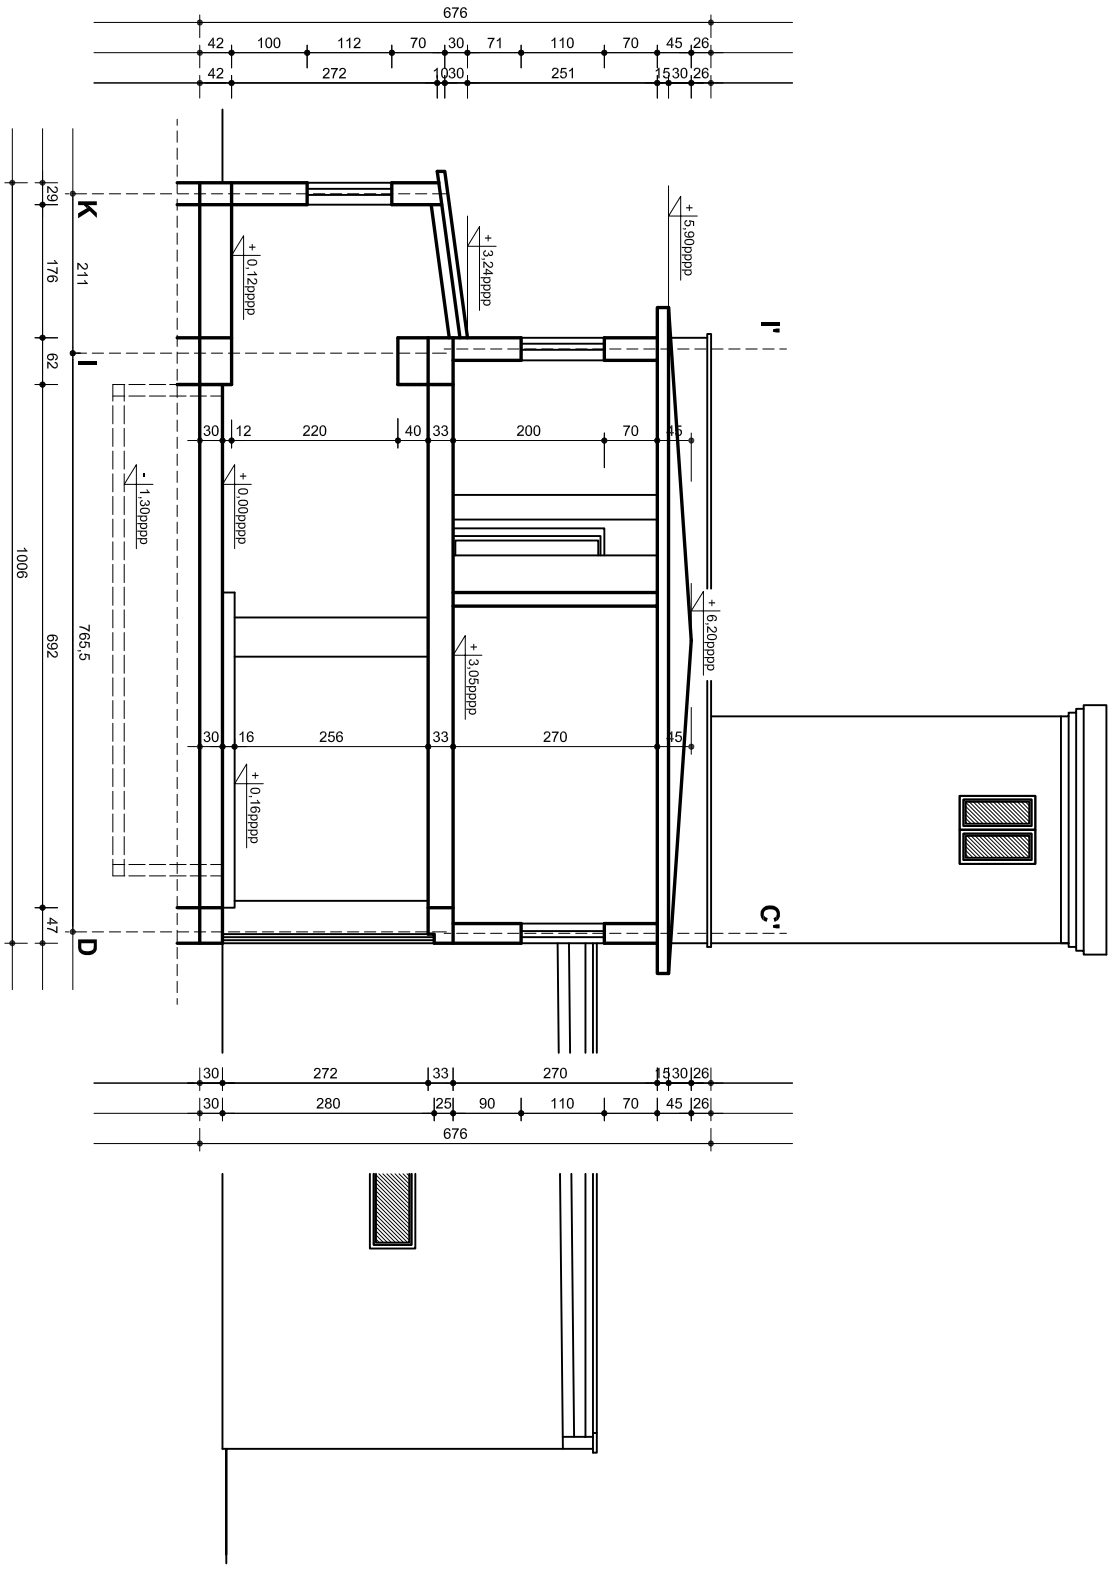

INWESTOR : GMINA GOLCZEWO 72-410 GOLCZEWO UL. ZWYCIĘSTWA 23	ADRES BUDOWY: 72-410 GOLCZEWO UL. NIEPODLEGŁOŚCI DZ. NR 33, OBR. 4	SKALA: 1:100	DATA: 02.2010r.
PROJEKTOWAŁ:			
SPRAWDZIŁ:			
WYKONAŁ: mgr inz. DANIEL PAŁOSZ UŻYTO PROGRAMU Auto Cad LT 2007, SerialNo: 344-77267849			NR RYS. 05
TEMAT: ROZBUD. BUDYNKU OCHOTNICZEJ STRAŻY POŻARNEJ TYTUŁ: PRZEKRÓJ A–A – stan istniejący			

BIURO USŁUG PROJEKTOWYCH "IGO" 72-510 WOLIN ŚWIERCZEWSKIEGO 8/1

PRAWO AUTORSKIE ZASTRZEŻONE

Zgodnie z Art.1 następnymi ustawami o "Prawie autorskim i prawach pokrewnych" z dnia 04.02.1994r. (Dz.U.nr24,poz.83 z dnia 23.02.1995r.) niniejszy projekt jest prawem autorskim. Autor: mgr. inż. Daniel Pałosz

PRZEKRÓJ A-A - stan istniejący SKALA 1 : 100