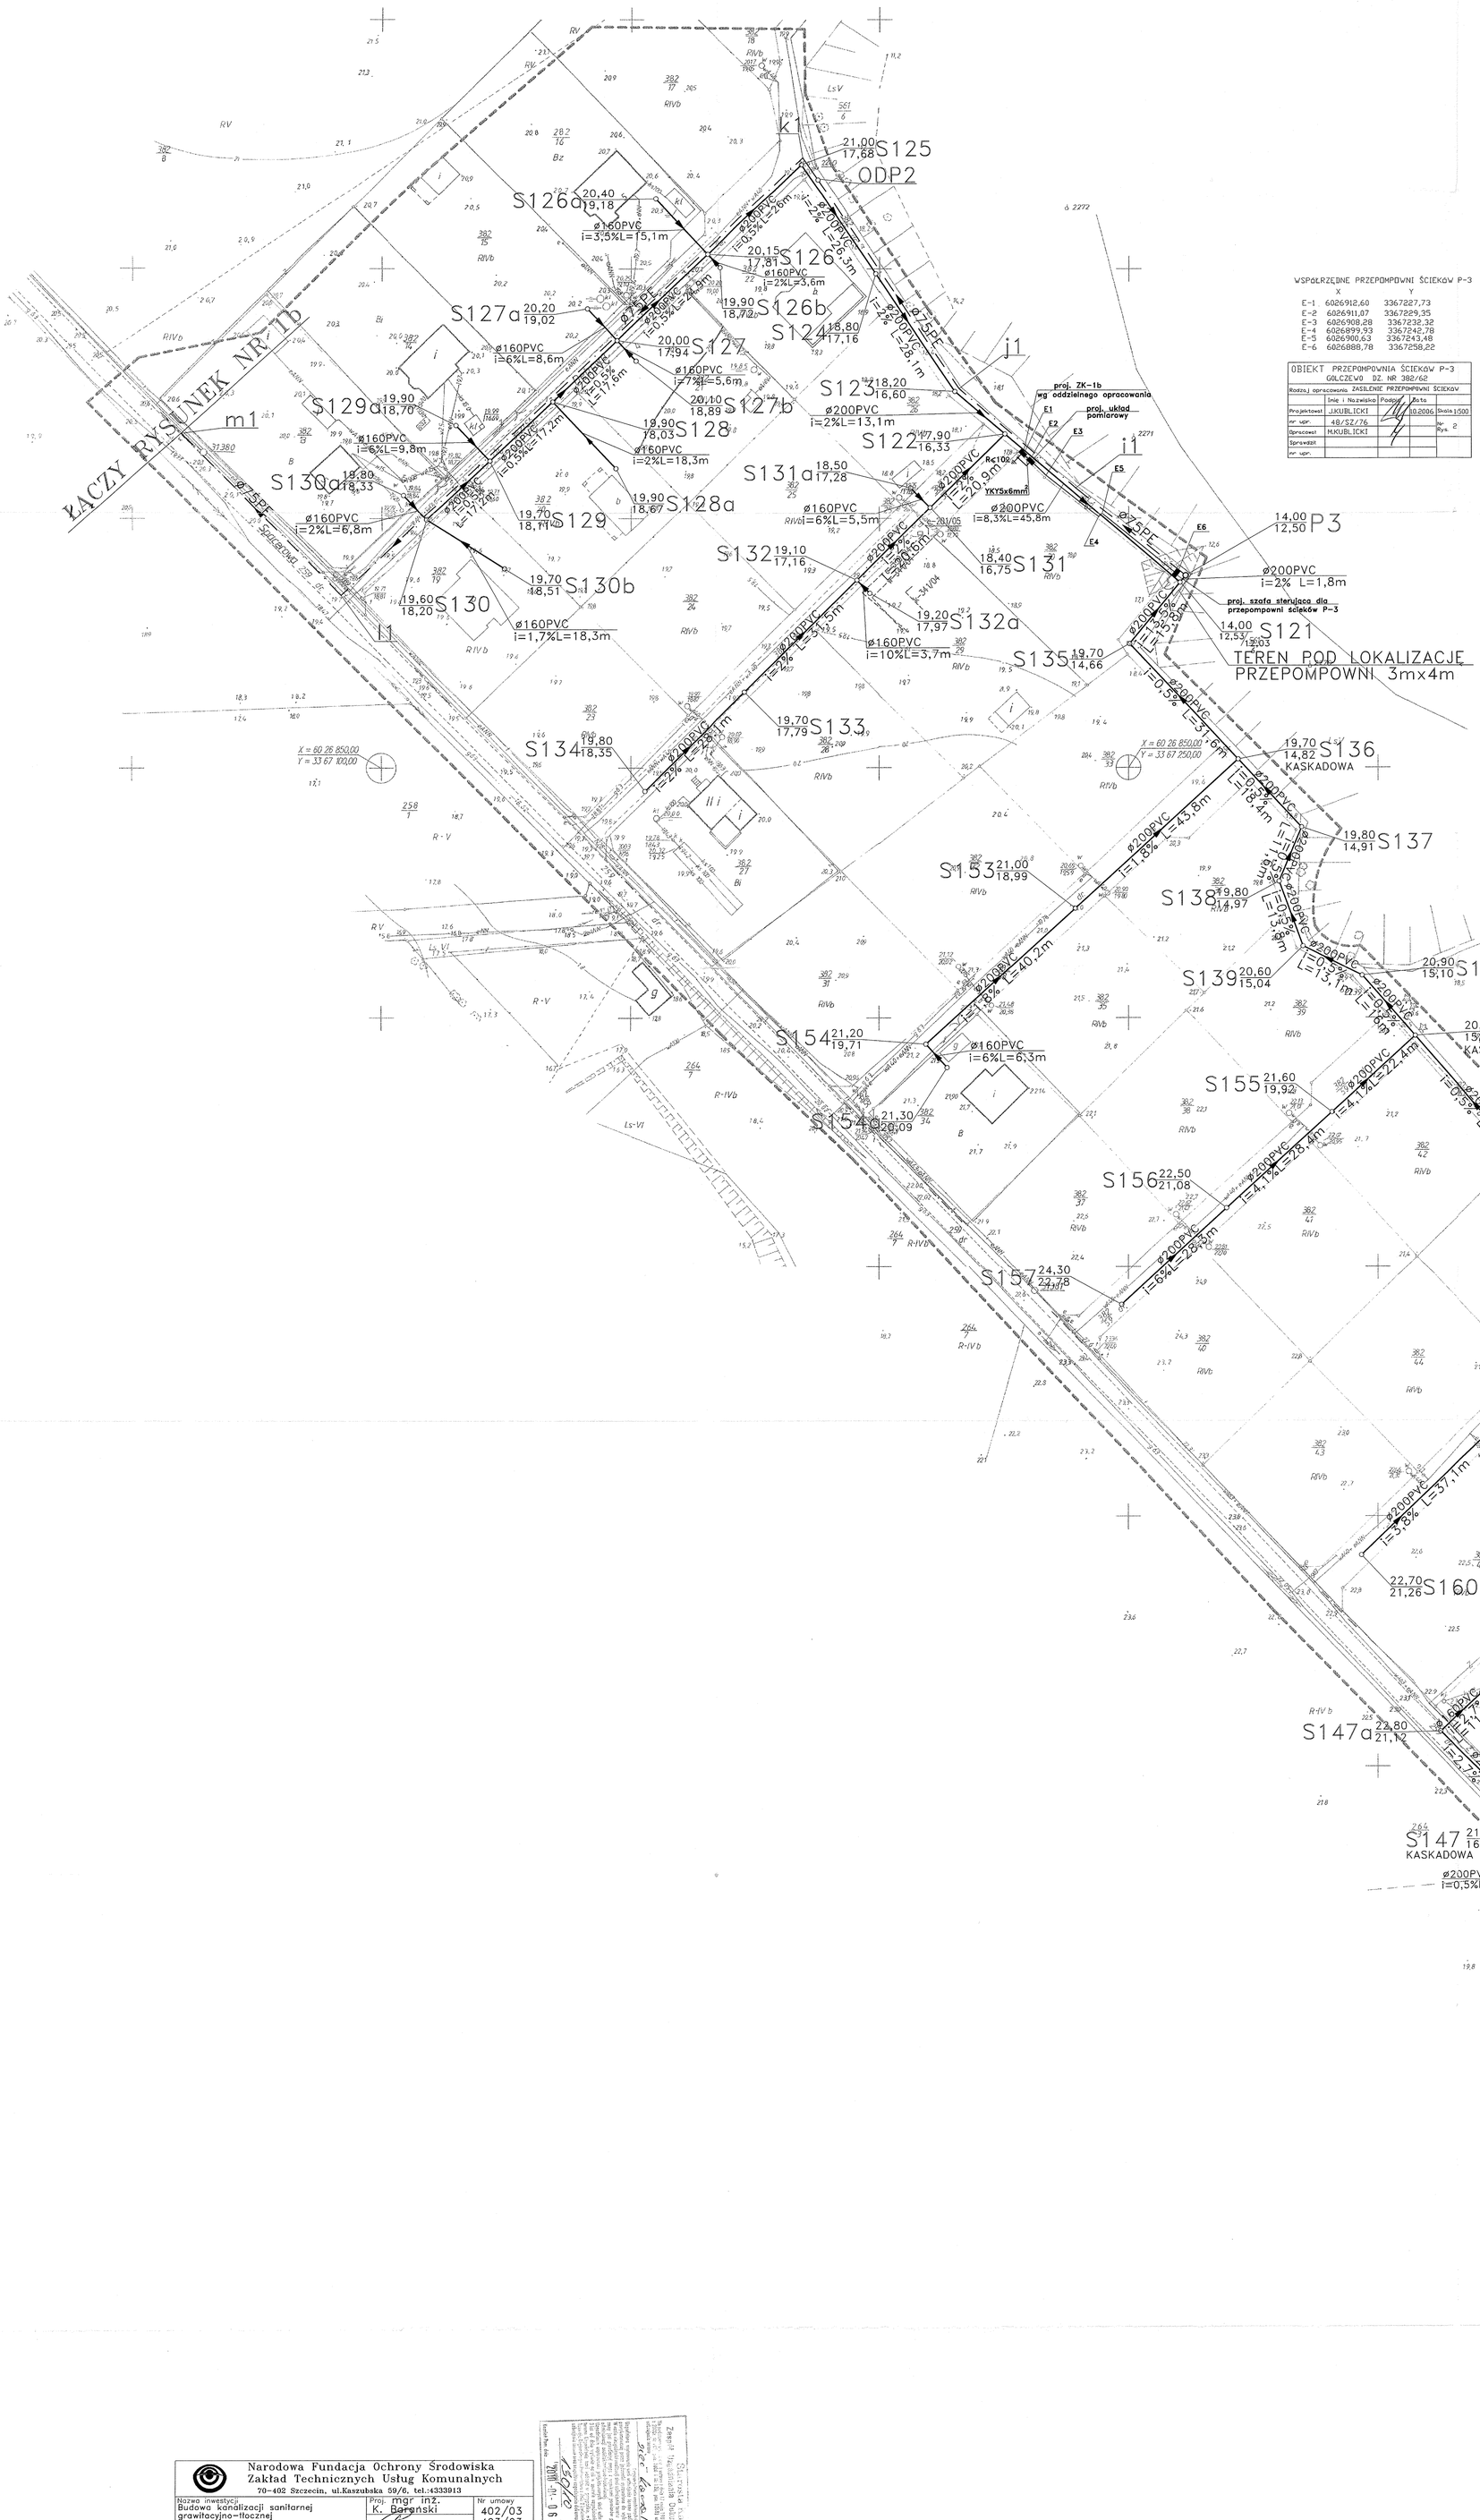

Obręb : 5 **miasto: Golczewo** **powiat : kamieński** **woj. : zachodniopomorskie**	
SKALA 1 :500	(jednostka wykonawstwa geodezyjnego)
Wykonano metodą : kalibracja, łączenie i wydruk matryc mapy zasadniczej, wykonano w programie Ewmapa.	
Wtórnik niniejszy sporządzono przy wykorzystaniu : 1.mapy zasadniczej w skali 1:500, nr ark. 331.231.201.2, 202.1, 202.3. 2.danych branżowych części uzbrojenia podziemnego	**Wpisano do rejestru wtórników :**
Uzbrojenie podziemne opracowano na podstawie 1.danych branżowych – z literą B 2.pośredniego ustalenia przebiegu aparaturą elektroniczną – z literą A 3.bezpośrednich pomiarów powykonawczych –bez litery W związku z tym w częściach 1 i 2 nie gwarantuje się kompletności, a dokładność położenia uzbrojenia jest niższa od dokładności kartometrycznej mapy.	
W zakresie pomiaru znajdują się punkty osnowy geodezyjnej podlegające ochronie zgodnie z art.15, art.48 ust.1 pkt.3 Prawa Geodezyjnego i Kartograficznego (Dz.U.nr 30 poz. 163) **3180, 31381, 31382**	
Na niniejszym wtórniku wykazano następujące projekty obiektów budowlanych, w tym uzbrojenia podziemnego terenu : **wod-kan 341/04, enn 339/04, enn 201/05**	
Informacje dodatkowe : 1. zakres pomiaru 2. Mapa sporządzona zgodnie z obowiązującymi przepisami 3. Redakcja znaków zgodna z instrukcją techniczną „K-1 Podstawowa mapa kraju" 4. Mapa nadaje się do celów projektowych 5.Stopień kartometryczności wtórnika jest zgodny z przepisami instrukcji technicznej „K-1 Podstawowa Mapa Kraju" 6. Wszystkie trwałe obiekty budowlane podlegają wylyczeniu przez jednostkę wykonawstwa geodezyjnego. 7. Nie wyklucza się istnienia w terenie również uzbrojenia które nie zostały odnalezione w czasie inwentaryzacji geodezyjnej.	
Wykonano w ramach roboty geodezyjnej: **KERG nr :682/2005** **zgłoszonej w Starostwie Powiatowym Wydział Geodezji i Kartografii w Kamieniu Pomorskim** **poziom odniesienia : Kronsztadt** **układ współrzędnych :"65"** **Aktualność wtórnika na dzień :** **17.10.2005r**	Kierownik jednostki wykonawstwa geodezyjnego:

Narodowa Fundacja Ochrony Środowiska Zakład Technicznych Usług Komunalnych 70-402 Szczecin, ul.Kaszubska 59/6, tel.:4333913			
Nazwa inwestycji Budowa kanalizacji sanitarnej grawitacyjno-tłocznej Kłęby – Golczewo	Proj. mgr inż. K. Barcański	Nr umowy 402/03 403/03.	
Temat opracowania Kanalizacja grawitacyjno-cisnieniowa w m. Golczewo – Kłęby	Oprac. mgr inż. A. Malinowska	Nr rys. 2	
Nazwa rysunku Projekt zagospodarowania terenu	Spr. mgr inż. S. Łukasiński		
Branża Wod.–kan.	Faza P.B.	Data 10.2006r.	Skala 1:500