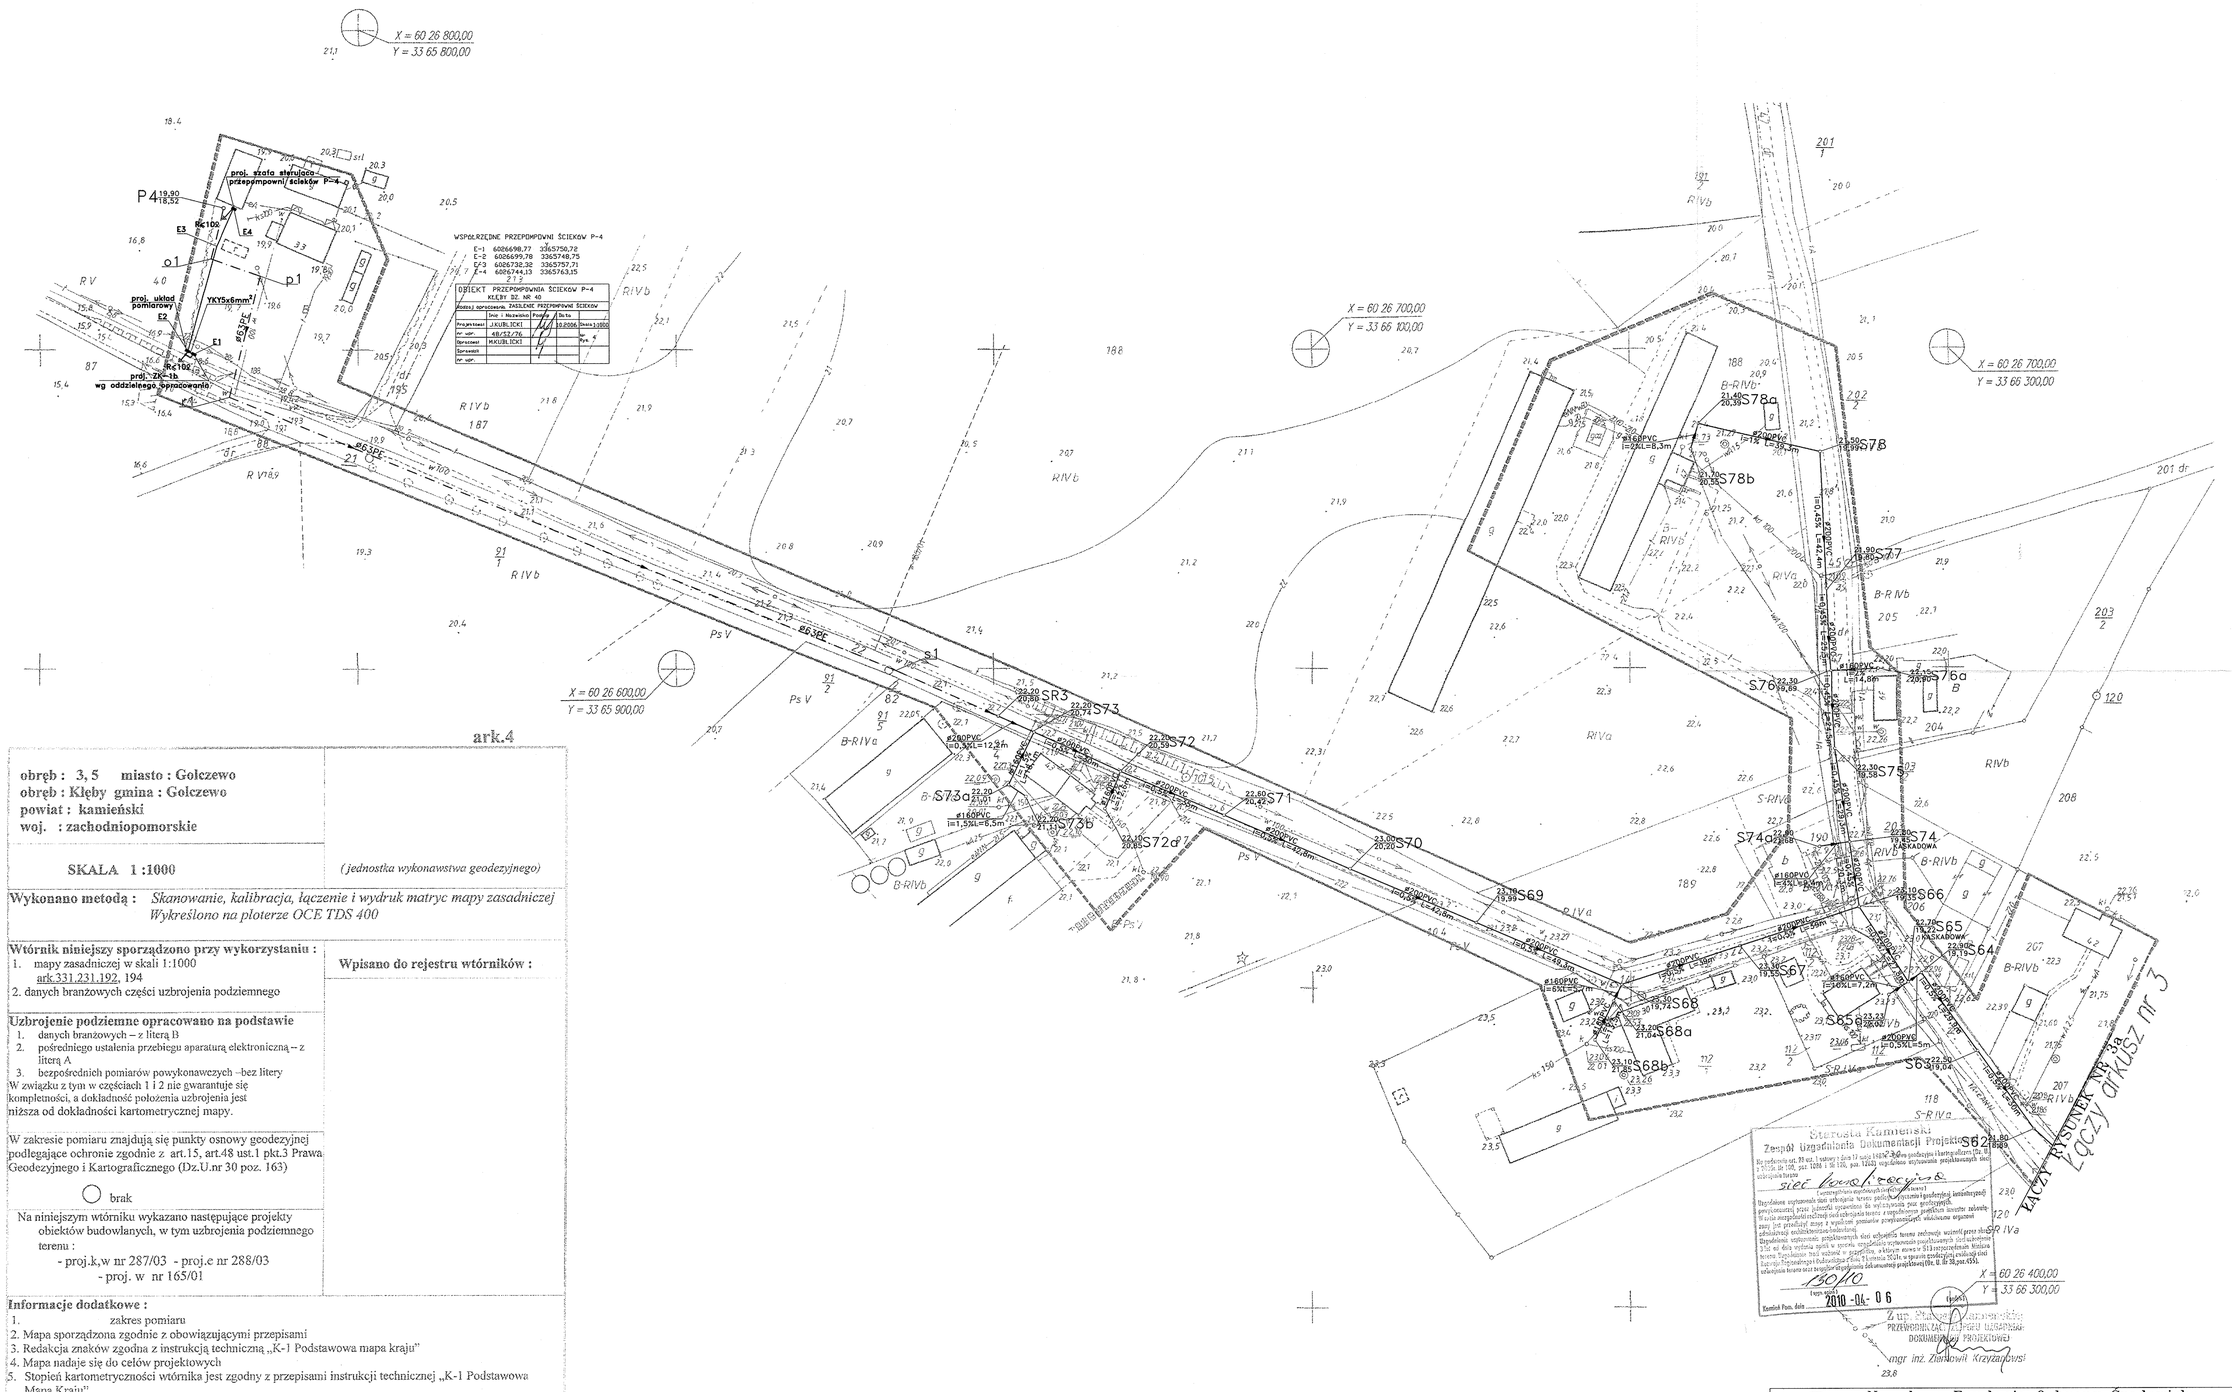


ark.4

**obręb : 3, 5 miasto : Golczewo**
**obręb : Kłęby gmina : Golczewo**
**powiat : kamieński**
**woj. : zachodniopomorskie**

**SKALA 1 :1000**

*(jednostka wykonawstwa geodezyjnego)*

**Wykonano metodą :** *Skanowanie, kalibracja, łączenie i wydruk matryc mapy zasadniczej*
*Wykreślono na ploterze OCE TDS 400*

**Wtórnik niniejszy sporządzono przy wykorzystaniu :**
1. mapy zasadniczej w skali 1:1000
ark.331,231,192, 194
2. danych branżowych części uzbrojenia podziemnego

**Wpisano do rejestru wtórników :**

**Uzbrojenie podziemne opracowano na podstawie**
1. danych branżowych – z literą B
2. pośredniego ustalenia przebiegu aparaturą elektroniczną – z literą A
3. bezpośrednich pomiarów powykonawczych –bez litery

W związku z tym w częściach 1 i 2 nie gwarantuje się kompletności, a dokładność położenia uzbrojenia jest niższa od dokładności kartometrycznej mapy.

W zakresie pomiaru znajdują się punkty osnowy geodezyjnej podlegające ochronie zgodnie z art.15, art.48 ust.1 pkt.3 Prawa Geodezyjnego i Kartograficznego (Dz.U.nr 30 poz. 163)

○ brak

Na niniejszym wtórniku wykazano następujące projekty obiektów budowlanych, w tym uzbrojenia podziemnego terenu :
- proj.k,w nr 287/03 - proj.e nr 288/03
- proj. w nr 165/01

**Informacje dodatkowe :**
1. zakres pomiaru
2. Mapa sporządzona zgodnie z obowiązującymi przepisami
3. Redakcja znaków zgodna z instrukcją techniczną „K-1 Podstawowa mapa kraju"
4. Mapa nadaje się do celów projektowych
5. Stopień kartometryczności wtórnika jest zgodny z przepisami instrukcji technicznej „K-1 Podstawowa Mapa Kraju"
6. Wszystkie trwałe obiekty budowlane podlegają wytyczeniu przez jednostkę wykonawstwa geodezyjnego.
7. Nie wyklucza się istnienia w terenie również uzbrojenia które nie zostały odnalezione w czasie inwentaryzacji geodezyjnej.

**Wykonano w ramach roboty geodezyjnej:**
**KERG nr :235/04**
**zgłoszonej w PBGiK w Kamieniu Pomorskim**
**poziom odniesienia : Kronsztad**
**układ współrzędnych :"65"**

*Kierownik jednostki wykonawstwa geodezyjnego:*

**Aktualność wtórnika na dzień :**
**10.05.2004r**

**Narodowa Fundacja Ochrony Środowiska**
**Zakład Technicznych Usług Komunalnych**
70-402 Szczecin, ul.Kaszubska 59/6, tel.:4333913

| | | |
|---|---|---|
| Nazwa inwestycji: Budowa kanalizacji sanitarnej grawitacyjno–tłocznej Kłęby – Golczewo | Proj. mgr inż. K. Baranski | Nr umowy 402/03 403/03 |
| Temat opracowania Kanalizacja grawitacyjno–ciśnieniowa w m. Kłęby | Oprac. mgr inż. A. Malinowska | Nr rys. 4 |
| Nazwa rysunku Projekt zagospodarowania terenu | Spr. mgr inż. S. Łukasiński | |
| Branża Wod.–kan. | Faza P.B. | Data 10.2006r. |
| | | Skala 1:1000 |