



ELEWACJE 1:100


ELEWACJA FRONTOWA

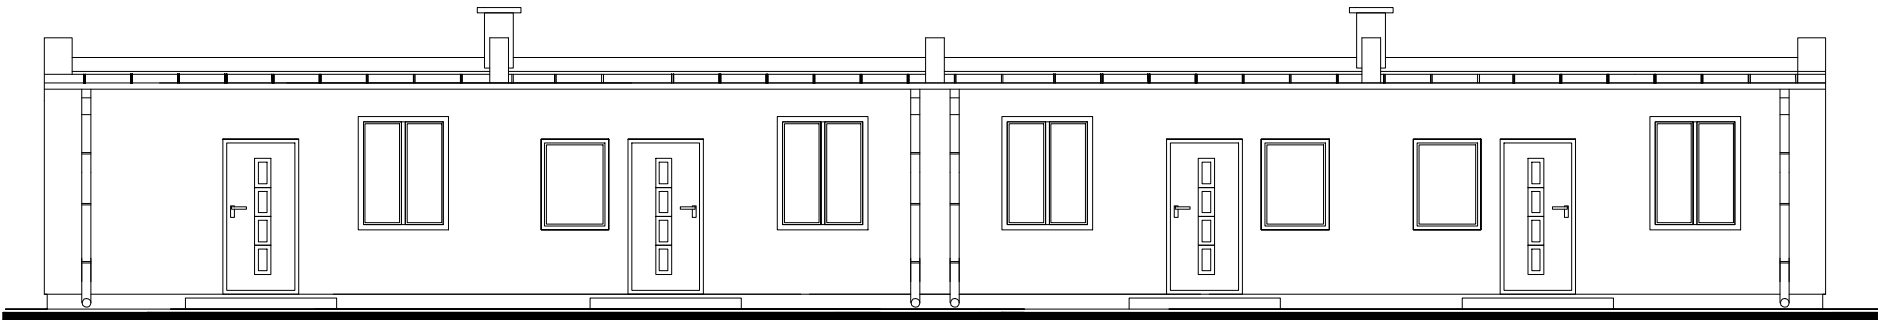


ELEWACJA BOCZNA

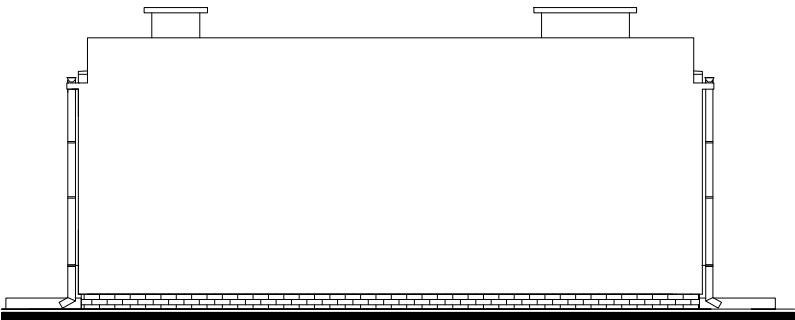

ELEWACJA TYLNA

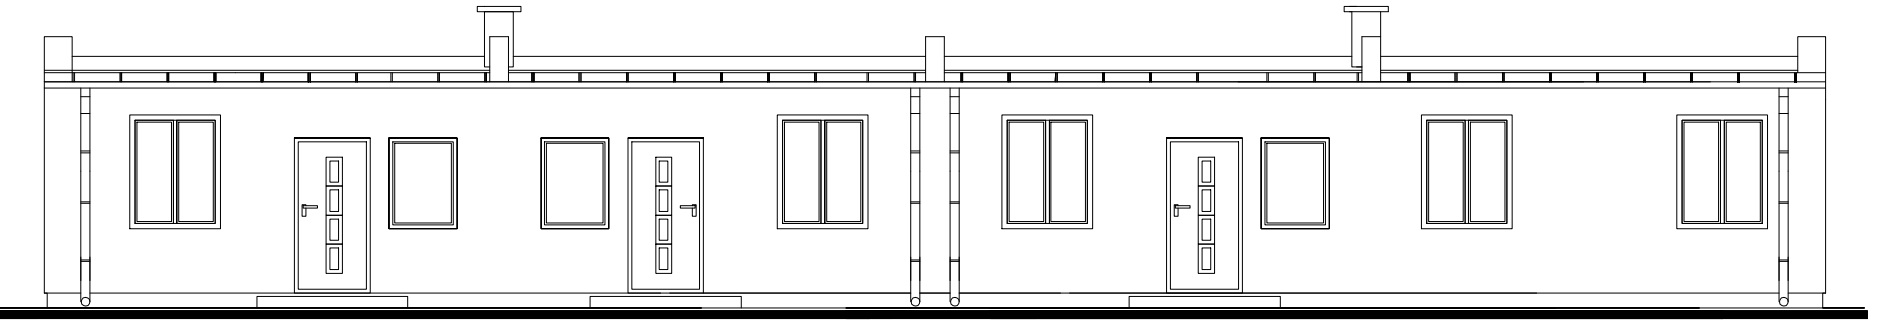

ELEWACJA BOCZNA

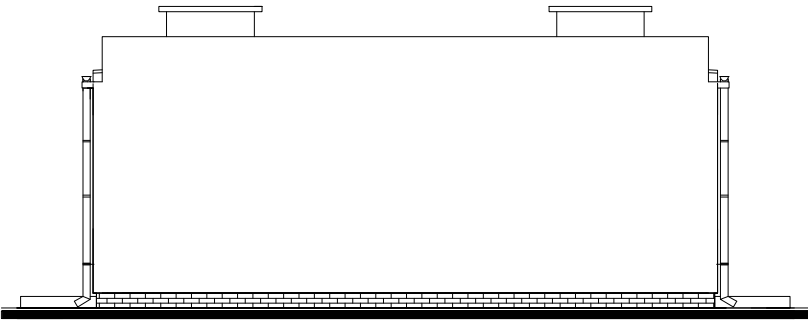

MOTIW s.c. ZESPÓŁ USŁUG PROJEKTOWYCH I INWESTYCYJNYCH			
72-400 Kamień Pomorski, ul. Wysockiego 12a/2 tel. +48913820080, fax. +48913820089 NIP 861-00-04-673			
OBIEKT	Budowa budynku socjalnego		
ADRES BUDOWY	Sosnowice dz.nr 538/1		
UMOWA Nr	14/2009	Nr upr.	Podpis
PROJEKTOWAŁ	Tomasz Chudyk	88/Sz/93 / 41/Sz/77	
OPRACOWAŁ	Witold Pańczak	249/Sz/94 / 98/Sz/90	
BRANŻA	Budowlana	Data	Rys. nr
TREŚĆ RYSUNKU	Elewacje	Maj 2009	5