


Obwód 22.1 4
Jedliwid M. Goleżewo 564 dr
KAMIENIA MAPY ZASADNICZAJ

PLAN SYTUACYJNY

SKALA 1:500

Legenda:
① Inwentaryzowany budynek

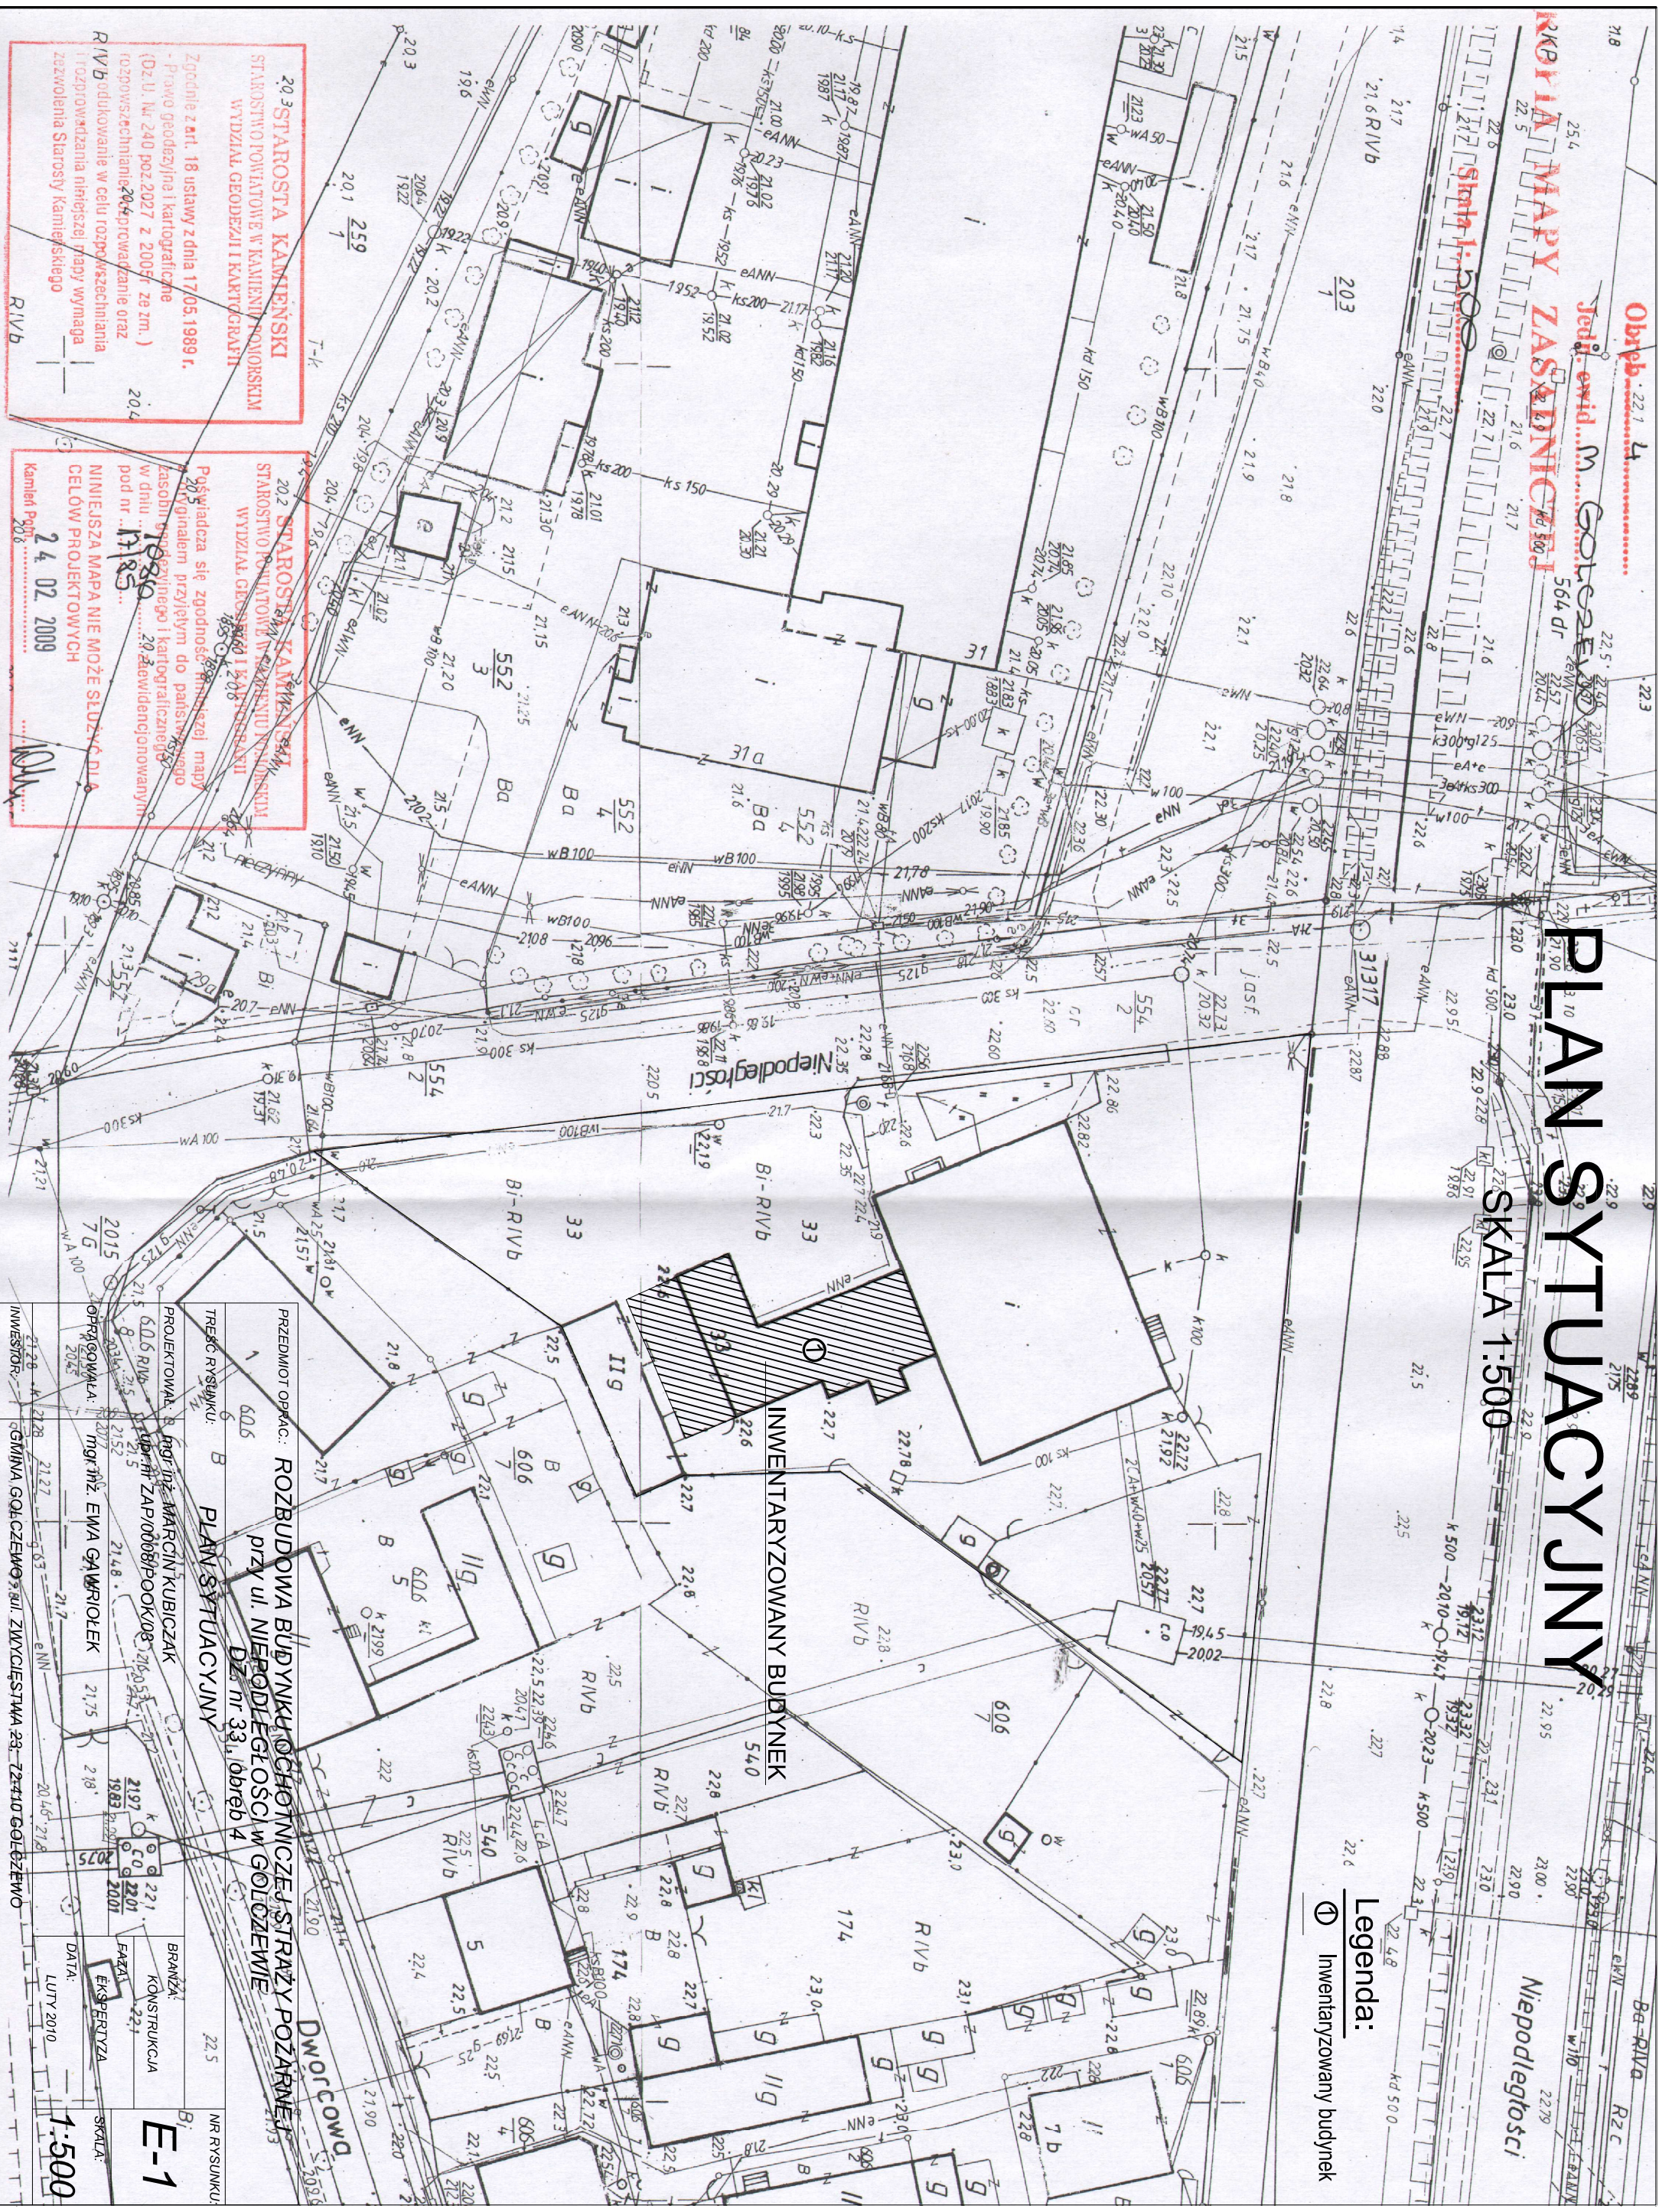

PRZEDMIOT OPAC: ROZBUDOWA BUDYNKU OCHOTNICZEJ STRAŻY POŻARNEJ przy ul. NIEPODLEGŁOŚCI W GOŁCZEWIE DZ nr 33, Obręb 4

TRZEC RYSUNKU: PLAN SYTUACYJNY

PROJEKTOWAŁ: mgr inż. MARCIN KUBICZAK

OPRACOWAŁA: mgr inż. EWA GAWROLEK

INWESTOR: GMINA GOŁCZEWO, ul. ZWYCIĘSTWA 29, 22-410 GOŁCZEWO

BRANŻA: KONSERWACJA

FAZA: EKSERYZA

SKALA: 1:500

DATA: LUTY 2010

NR RYSUNKU: E-1

20.3 STAROSTA KAMIENSKI
STAROSTWO POWIATOWE W KAMIENIU POWORSKIM
WYDZIAŁ GEODEZJI I KARTOGRAFII

Zgodnie z art. 18 ustawy z dnia 17.05.1989 r.
- Prawo geodezyjne i kartograficzne
(Dz.U. Nr 240 poz.2027 z 2005r. ze zm.)
rozporządzenia z dnia 20.04.2005r.
i rozporządzenia niniejszej mapy wymaga
zazwolenia Starosty Kamieńskiego

20.2 STAROSTA KAMIENSKI
STAROSTWO POWIATOWE W KAMIENIU POWORSKIM
WYDZIAŁ GEODEZJI I KARTOGRAFII

Poświadczam się zgodność niniejszej mapy
z oryginałem przyjętym do państwowego
zobowiązania geodezyjnego i kartograficznego
w dniu 17.05.2009 r.
pod nr 17.05.2009
NINIEJSZA MAPA NIE MOŻE SŁUżyć DO
CELÓW PROJEKTOWYCH

24.02.2009
Kamień Piotr