


RZUT DACHU 1:50

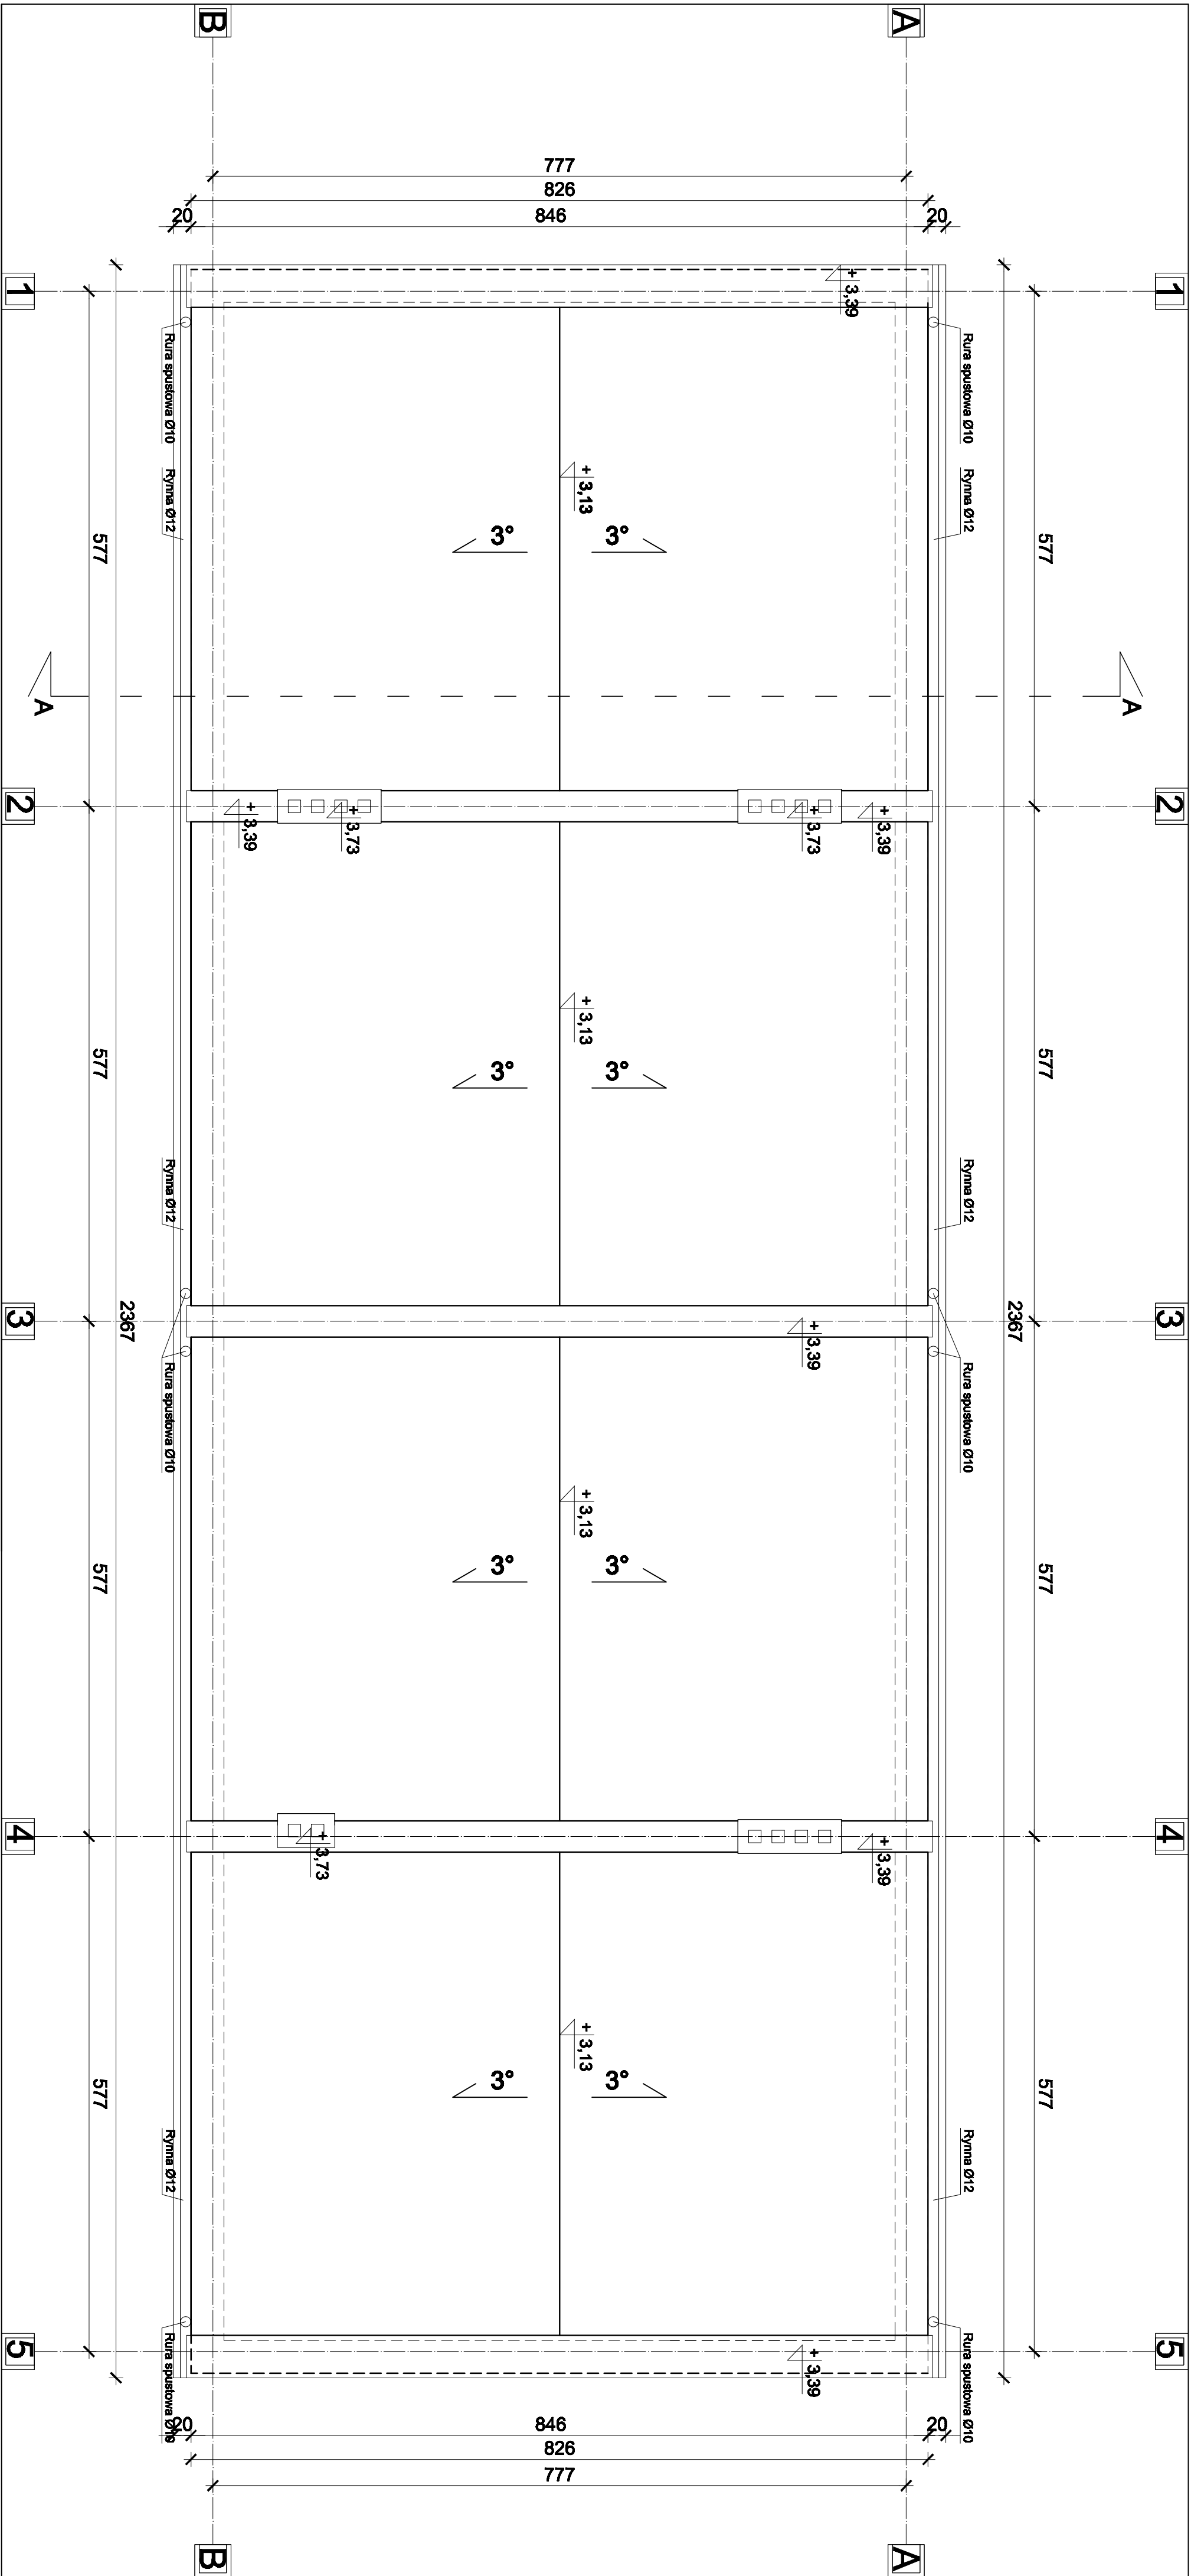

MOTIV s.c. ZESPÓŁ USŁUG PROJEKTOWYCH I INWESTYCYJNYCH			
73-400 Kamieli Pomorski, ul. Wysockiego 15a/2, tel. +4891382000, fax. +4891382008, NIP 881-00-04-873			
OBJEKT	Budowa budynku mieszkalnego		
ADRES BUDOWY	Stowiszyno, dz. nr 030/1		
UMIĘTWA NADZORUJĄCY	142009	142009	142009
PROJEKTOWY	142009	142009	142009
OPRACOWANIE	142009	142009	142009
BRANŻA	Budowlana	142009	142009
TRZECI RYSUNKU	Rzut dachu	142009	142009